


Radomski
500 RADOMSKO
Leszka Czarne 22

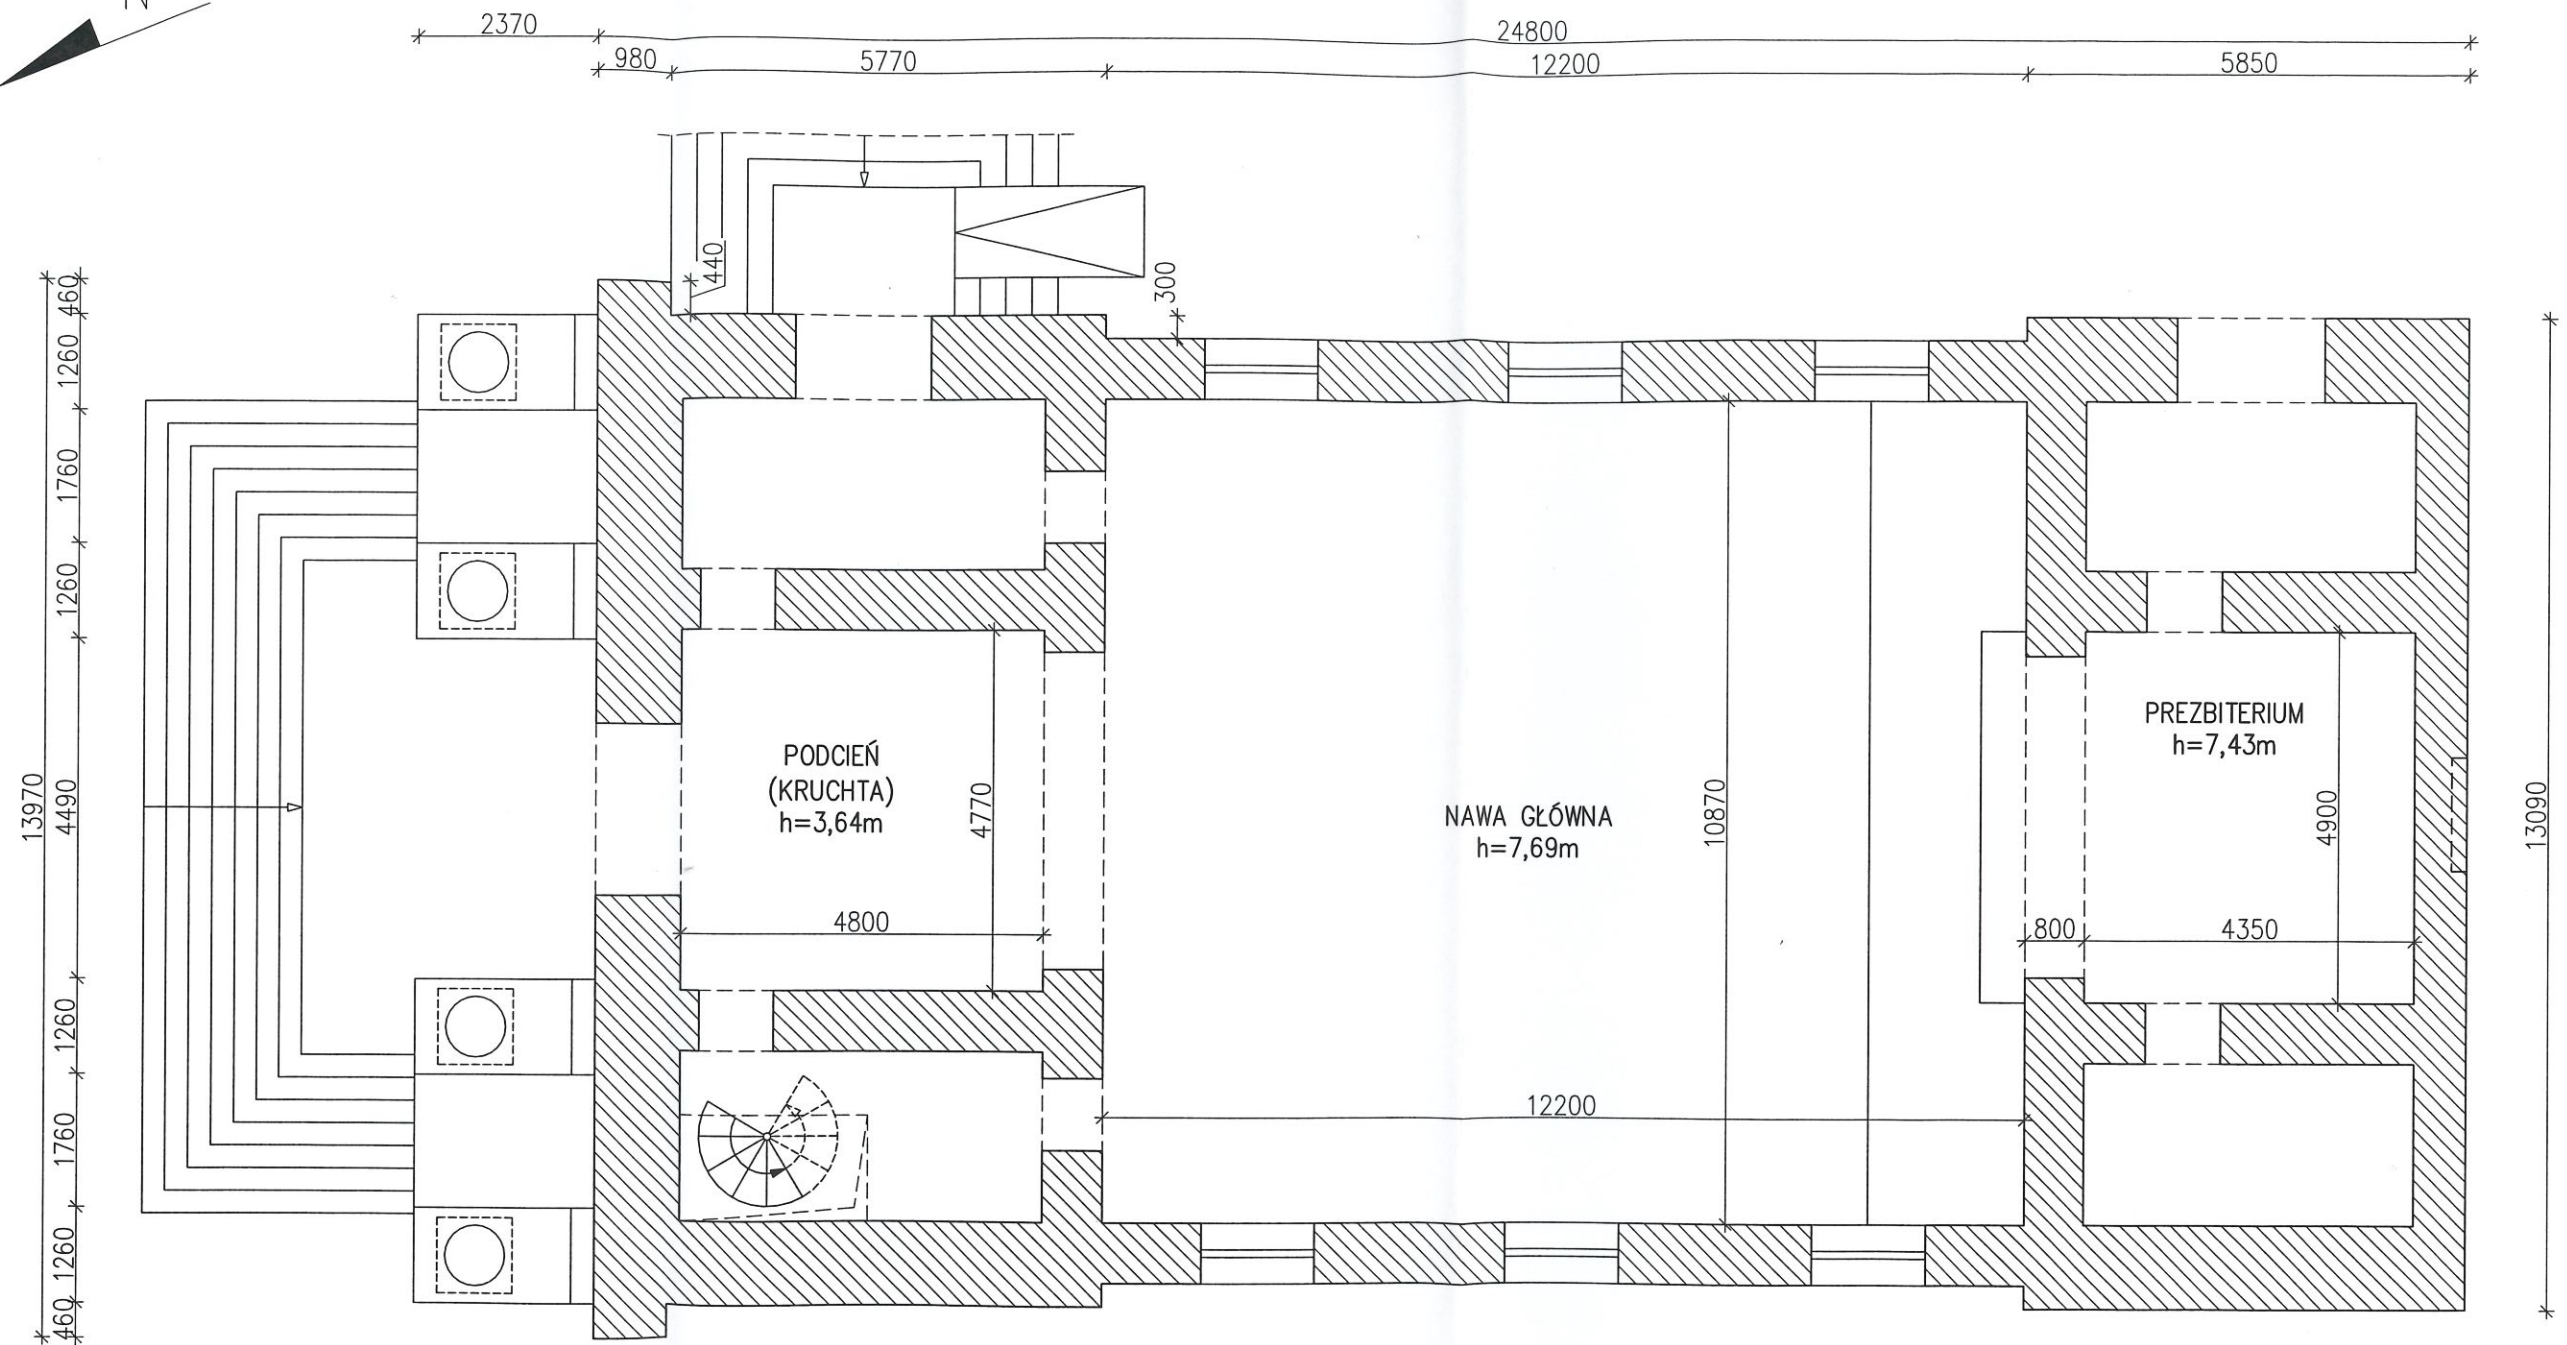

Tytuł rysunku: Inwentaryzacja – Rzut przyziemia			Skala: 1:100
Projektant: dr inż. Elżbieta Waśniewska	Nr uprawnień: ŁOD/B0/9997/13	Podpis: 	Data: 10.2020r.
Weryfikacja: dr inż. Jan Kozicki	Nr uprawnień: 268/85/WŁ	Podpis: 	Nr rys.: K-01