


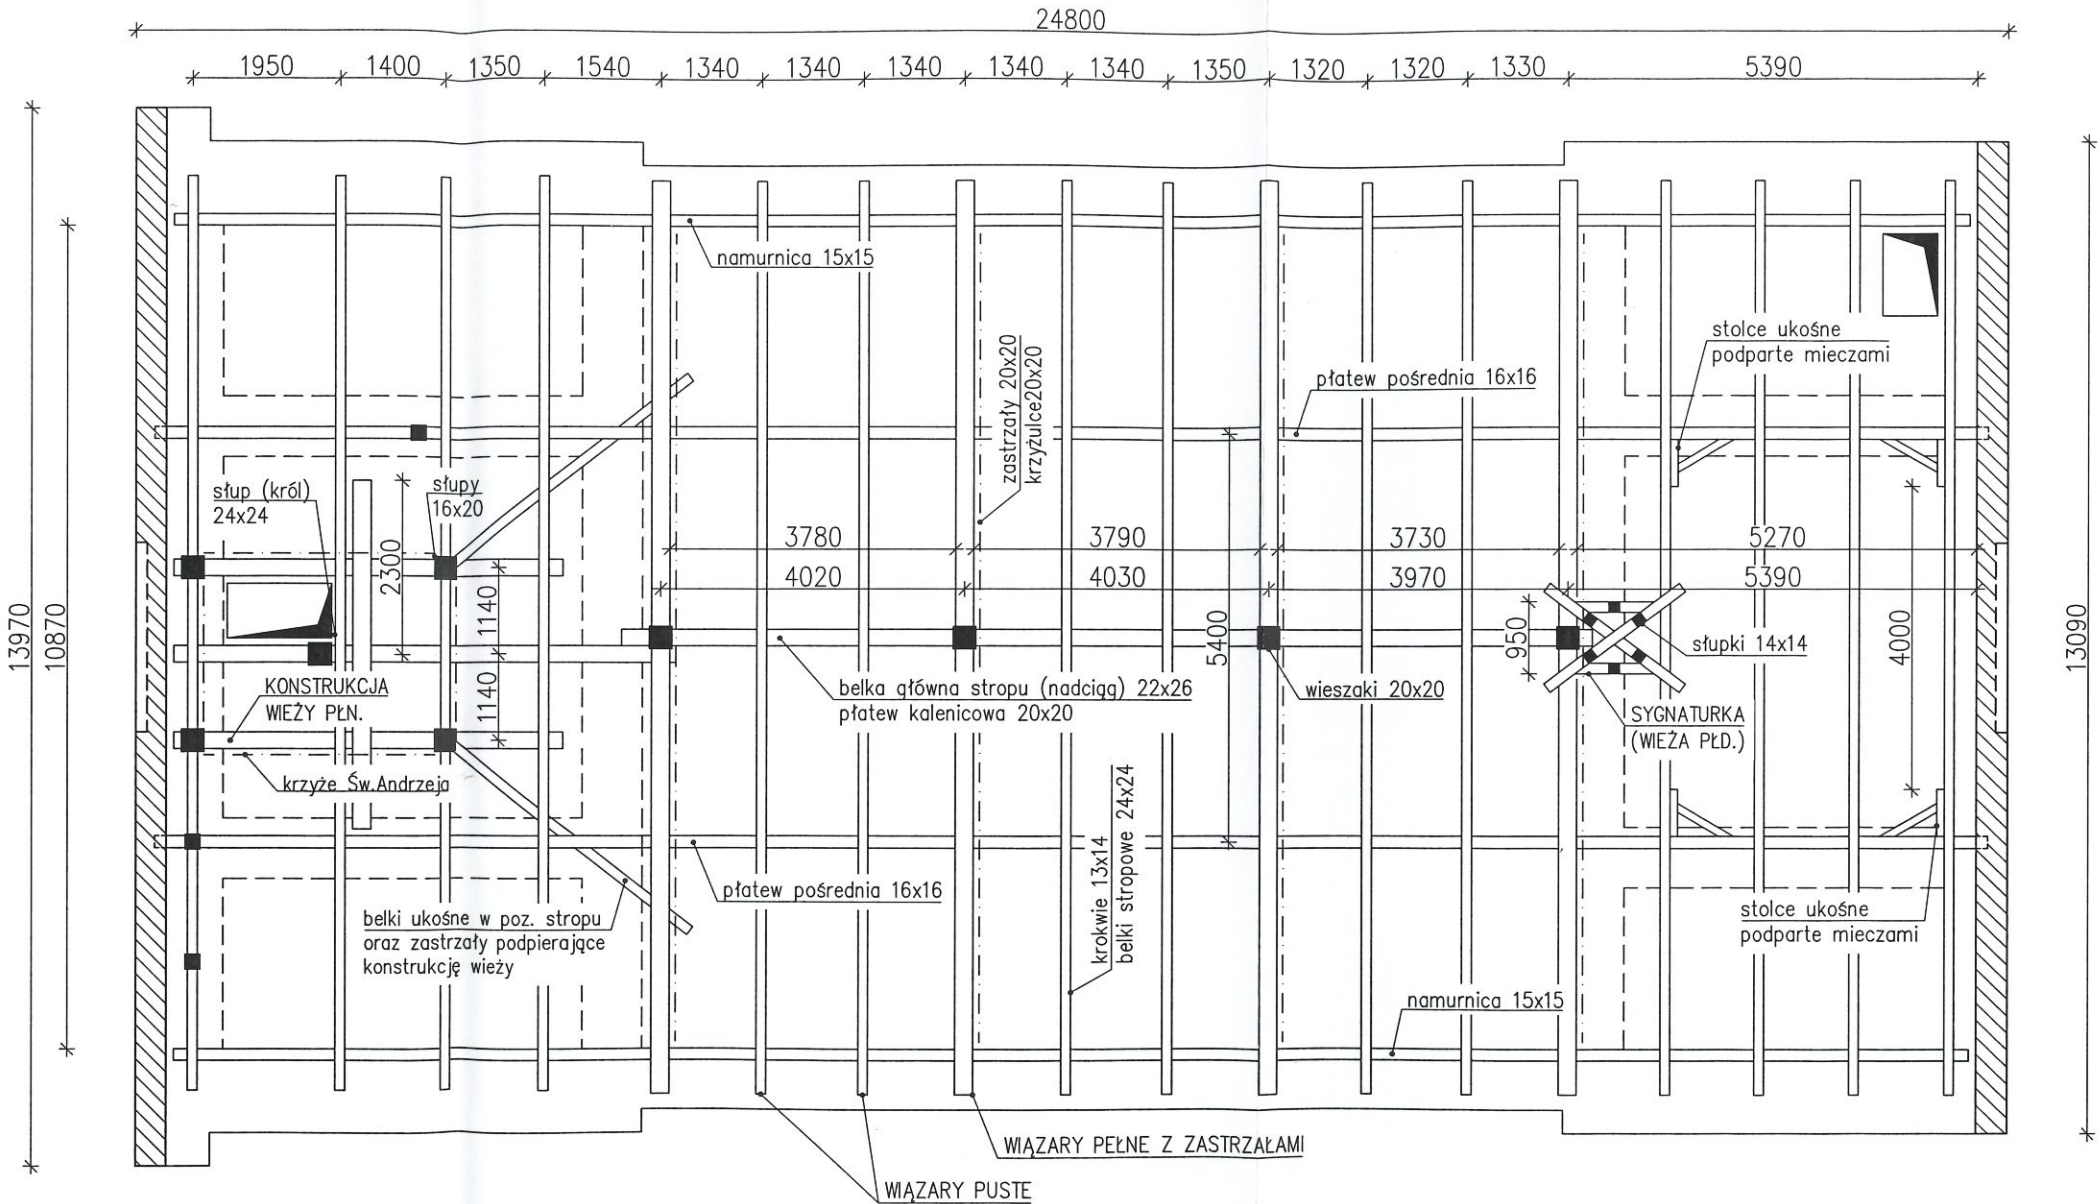

Projekt remontu konserwatorskiego dachu zabytkowego kościoła pw. Św. Bartłomieja Apostoła w Dobryszycach. Dobryszyce, ul. Wolności 1, obręb 4, dz.ewid. nr 1971.			
Tytuł rysunku: Inwentaryzacja – Konstrukcja stropu poddasza i więźby dachowej		Skala: 1:100	
Projektant: dr inż. Elżbieta Waśniewska	Nr uprawnień: ŁOD/BO/9997/13	Podpis: <i>[Signature]</i>	Data: 10.2020r.
Weryfikacja: dr inż. Jan Kozicki	Nr uprawnień: 268/85/WŁ	Podpis: <i>[Signature]</i>	Nr rys.: K-02

1240