


PRZEKRÓJ PRZECZ PRZECZ PODDASZE

Skala 1:50

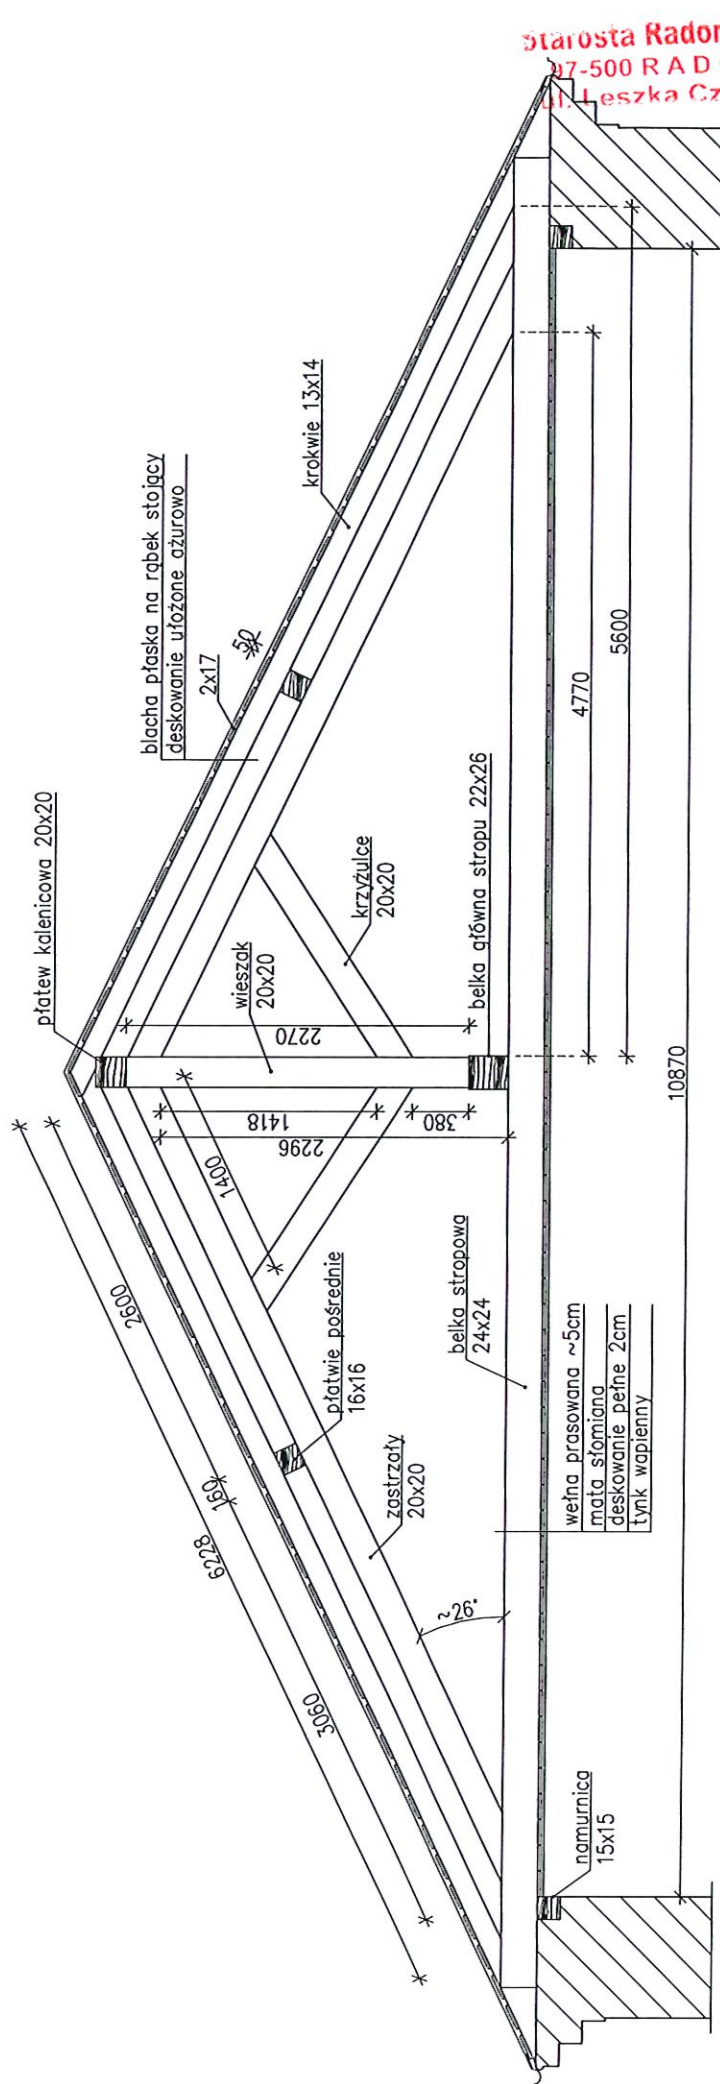

Starosta Radomski
27-500 R A D O M S K O
ul. Leszka Czarnego 22

Projekt remontu konserwatorskiego dachu zabytkowego kościoła pw. Sw. Bartłomieja Apostoła w Dobryszycach. Dobryszyce, ul. Wolności 1, obręb 4, dz.ewid. nr 1971.			Tytuł rysunku:	Inwentaryzacja – Przekrój przez poddasze	Skala:
Projektant:	Nr uprawnień:	Podpis:	Data:		
dr inż. Elżbieta Waśniewska	KOD/BO/9997/13	<i>[Signature]</i>	10.2020r.		
Weryfikacja:	Nr uprawnień:	Podpis:	Nr rys.:		
dr inż. Jan Kozicki	268/85/WŁ	<i>[Signature]</i>	K-03		