


Skala 1:10

Starosta Radomski
97-500 R A D O M S K O
ul. Leszka Czarnego 22

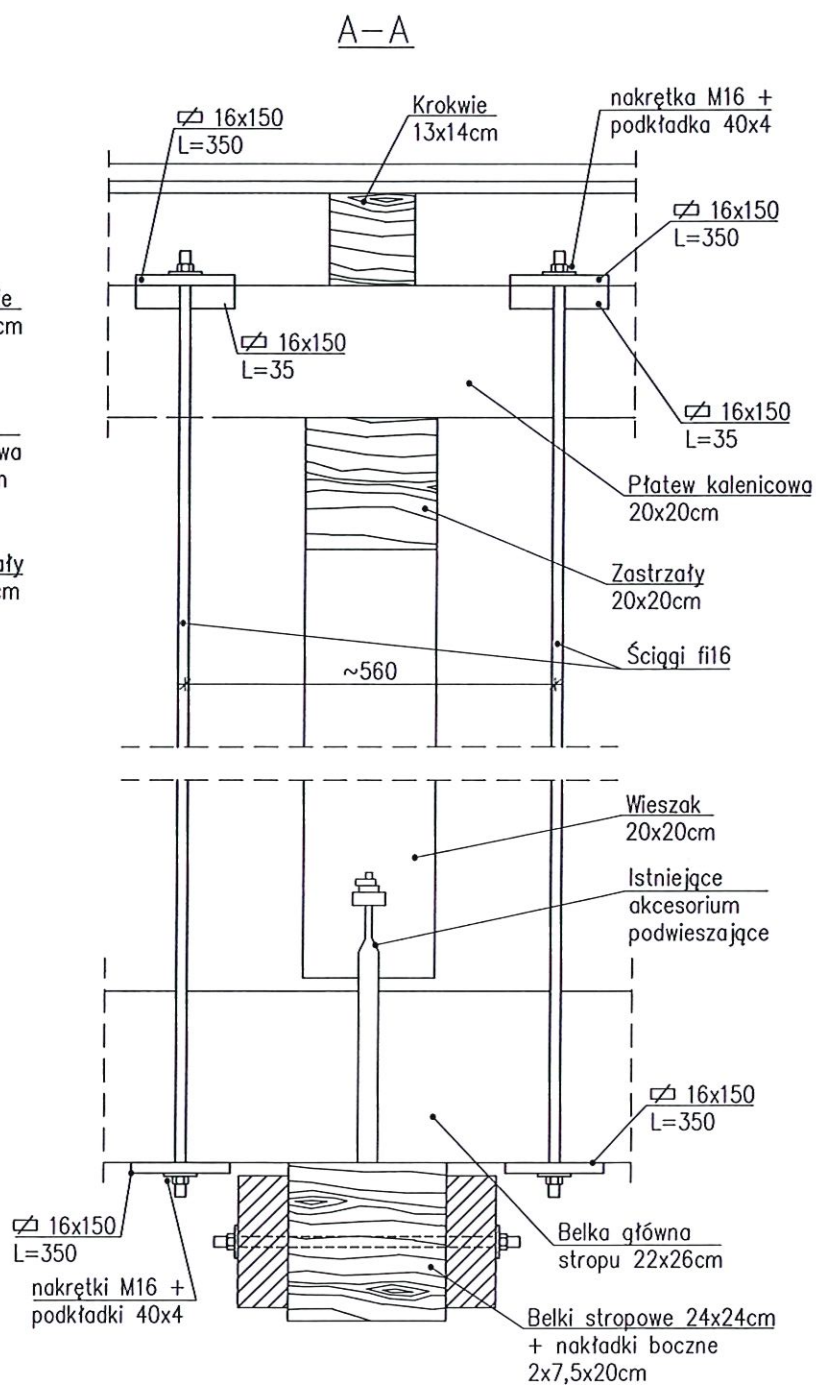

Tytuł rysunku: Detal wzmocnienia wieszaka więzby			Skala: 1:10		
Projektant: dr inż. Elżbieta Waśniewska		Nr uprawnień: ŁOD/BO/9997/13	Podpis: 	Data: 10.2020r	
Weryfikacja: dr inż. Jan Kozicki		Nr uprawnień: 268/85/WŁ	Podpis: 	Nr rys.: K-04	

1242