



DETALE WZMOCNIENIA BELEK STROPOWYCH

Skala 1:10


NAD NAWA GŁÓWNA ORAZ PREZBITERIUM

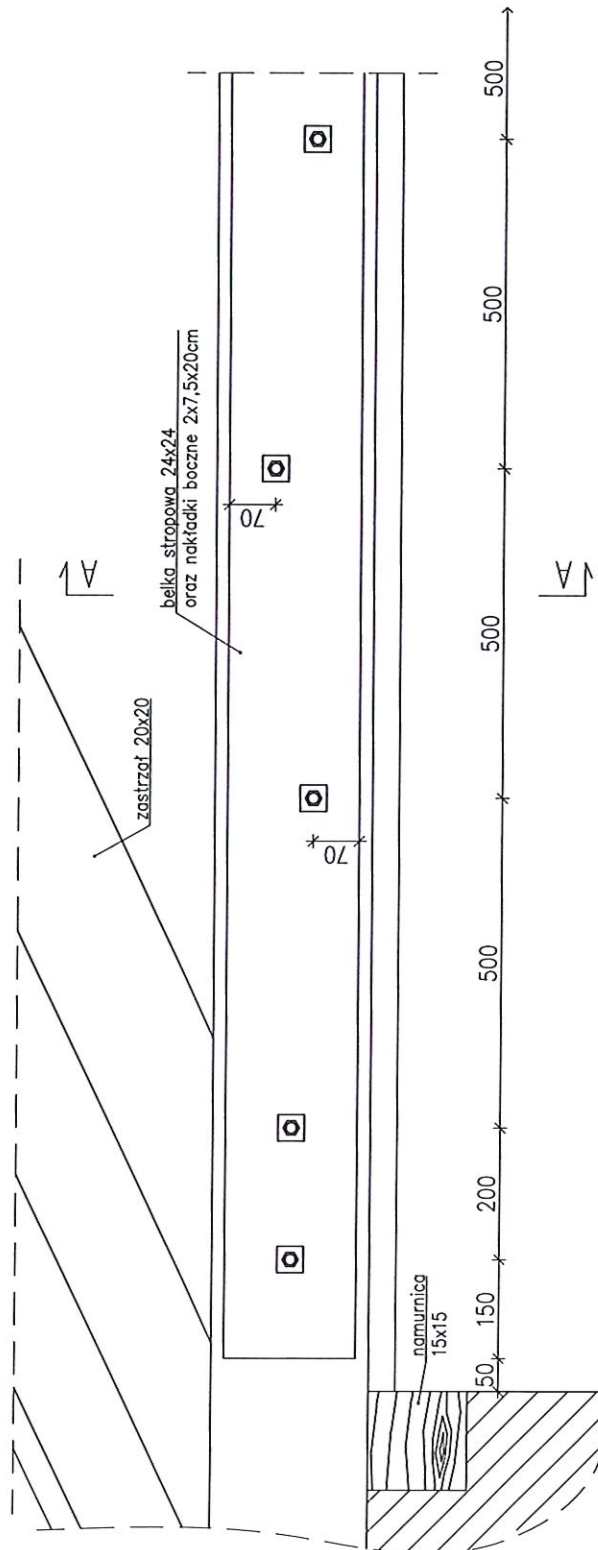

NAD KRUCHTA

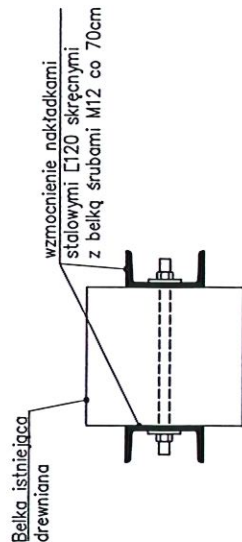

A-A

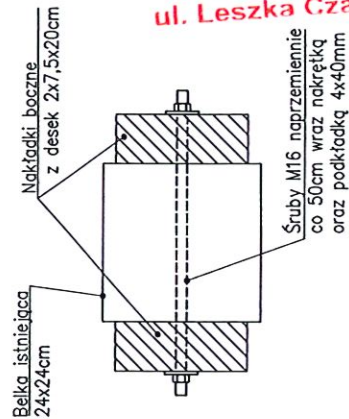

Starosta Radomski
97-500 RADOMSKO
ul. Leszka Czarne 22

Projekt remontu konserwatorskiego dachu zabytkowego kościoła pw. Sw. Bartłomieja Apostoła w Dobrychycach. Dobrychycze, ul. Wolności 1, obręb 4, dz.ewid. nr 1971.

Tytuł rysunku:	Skala:	1:10
Projektant:	Nr uprawnień:	Podpis:
dr inż. Elżbieta Waśniewska	ŁOD/B0/9997/13	10.2020r.
Weryfikacja:	Nr uprawnień:	Podpis:
dr inż. Jan Kozicki	268/85/WŁ	K-05