


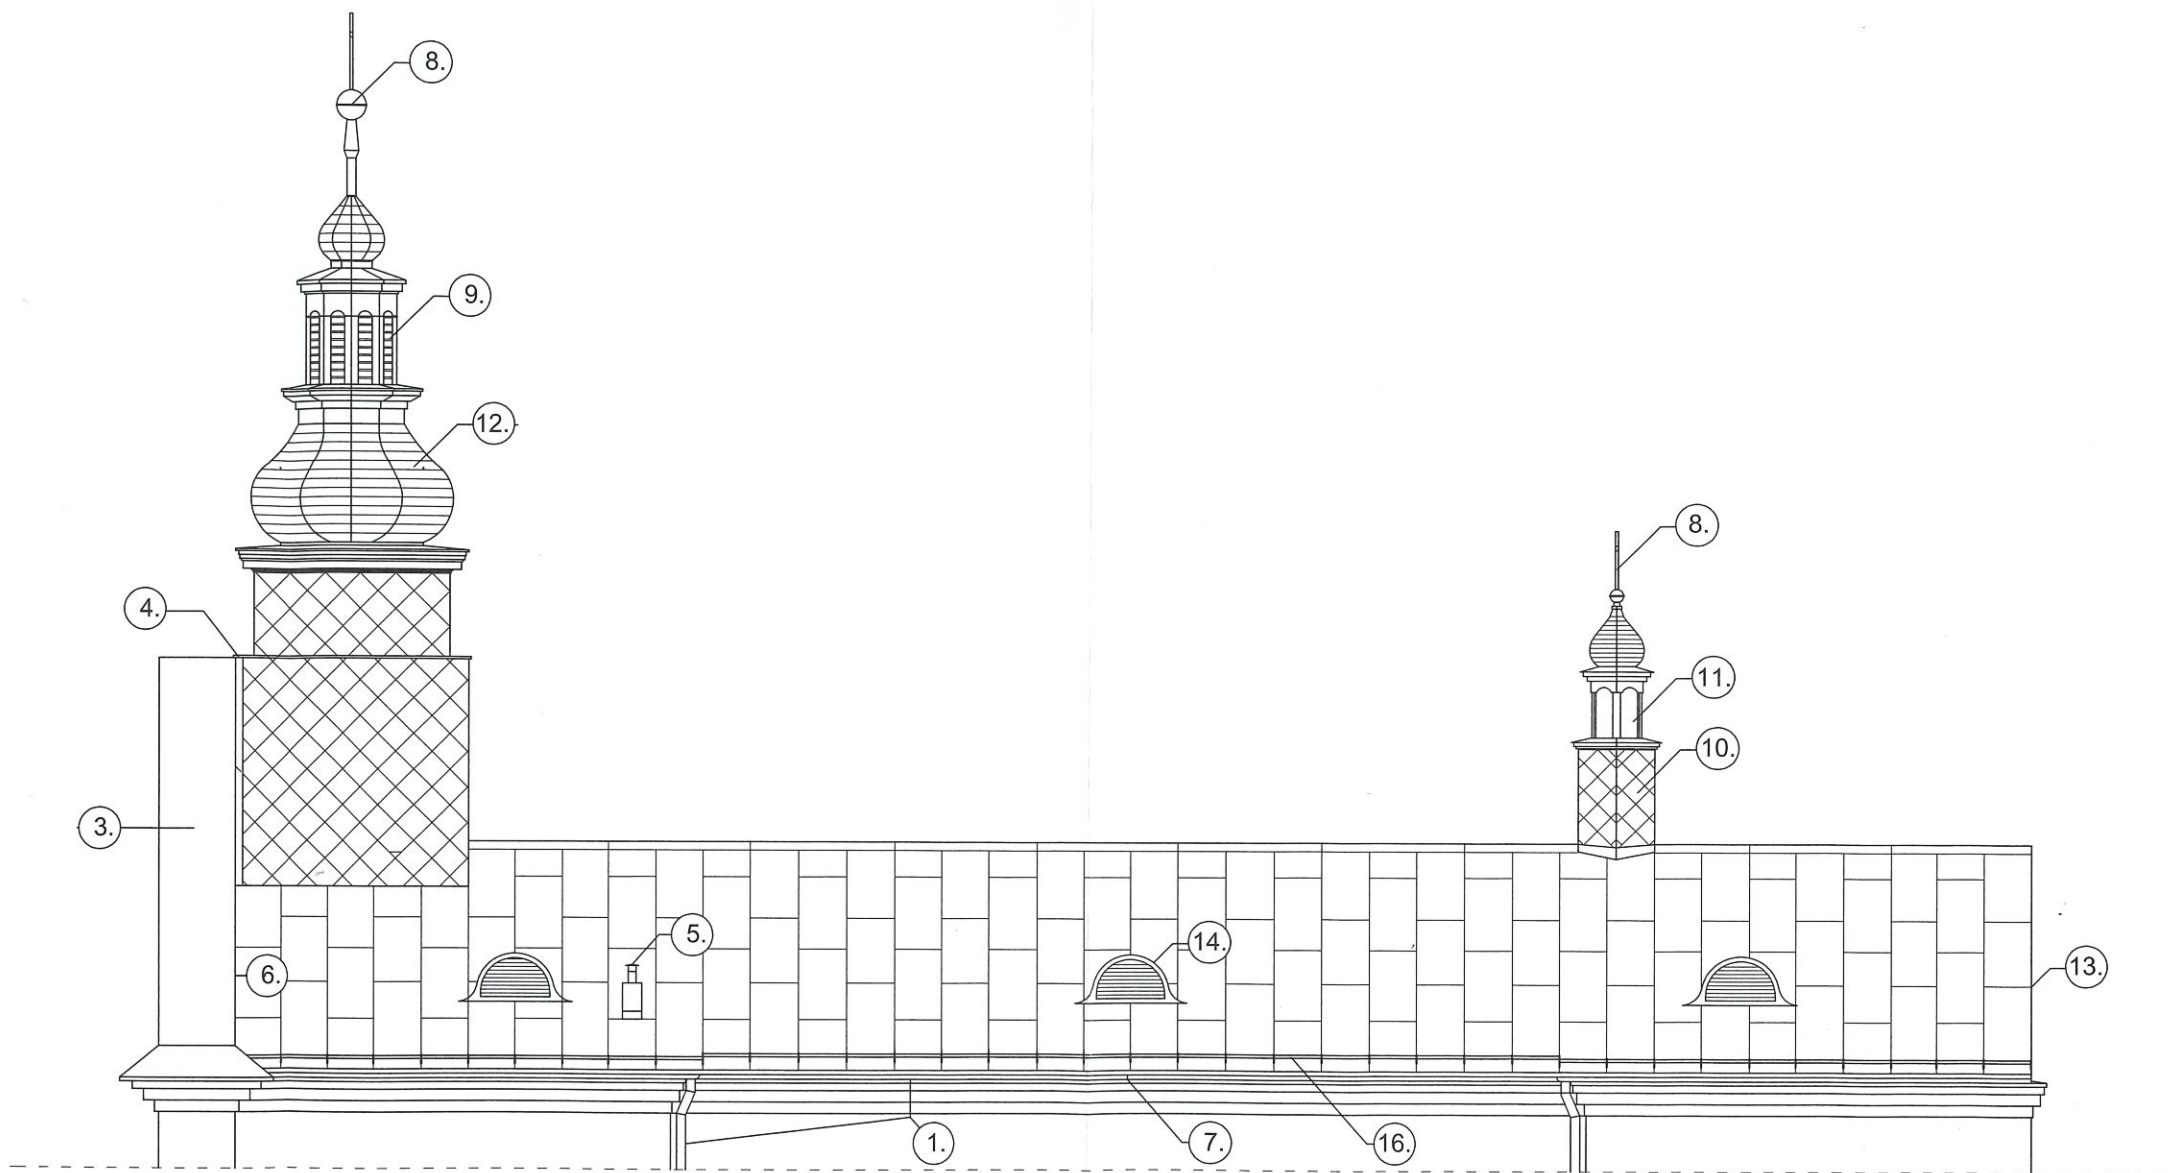

1. Wymiana orynnowania i rur spustowych
3. Wymiana obróbki blacharskiej
4. Likwidacja zagłębienia między wieżą a szczytem
5. Obudowa komina blachą
6. Wykonanie obróbki przyściennej
7. Dylatacja rynny
8. Renowacja krzyża i kuli
9. Wymiana żaluzji
10. Wymiana pokrycia sygnaturki
11. Wykonanie żaluzji
12. Wymiana pokrycia wieży
13. Obróbka szczytowa
14. Lukarna wentylacyjna wg rys. 15
15. Wentylacja poddasza w kalenicy wg rys. 16
16. Płotek przeciwniegowy

Projekt remontu konserwatorskiego dachu zabytkowego kościoła p.w. św. Bartłomieja Apostoła w Dobryszcach. Dobryszce, ul. Wolności 1, obręb 4, dz. nr ewid. 1971			13.
Dach. Widok od strony pn- zach. Naprawy.			1:100
proj.	mgr inż.arch. Jacek Sokołowski	upr. proj. nr 90/83 WME	10. 2020
proj.	mgr inż. Bogdan Mincikiewicz	upr.konserw. nr 13/97	10. 2020