


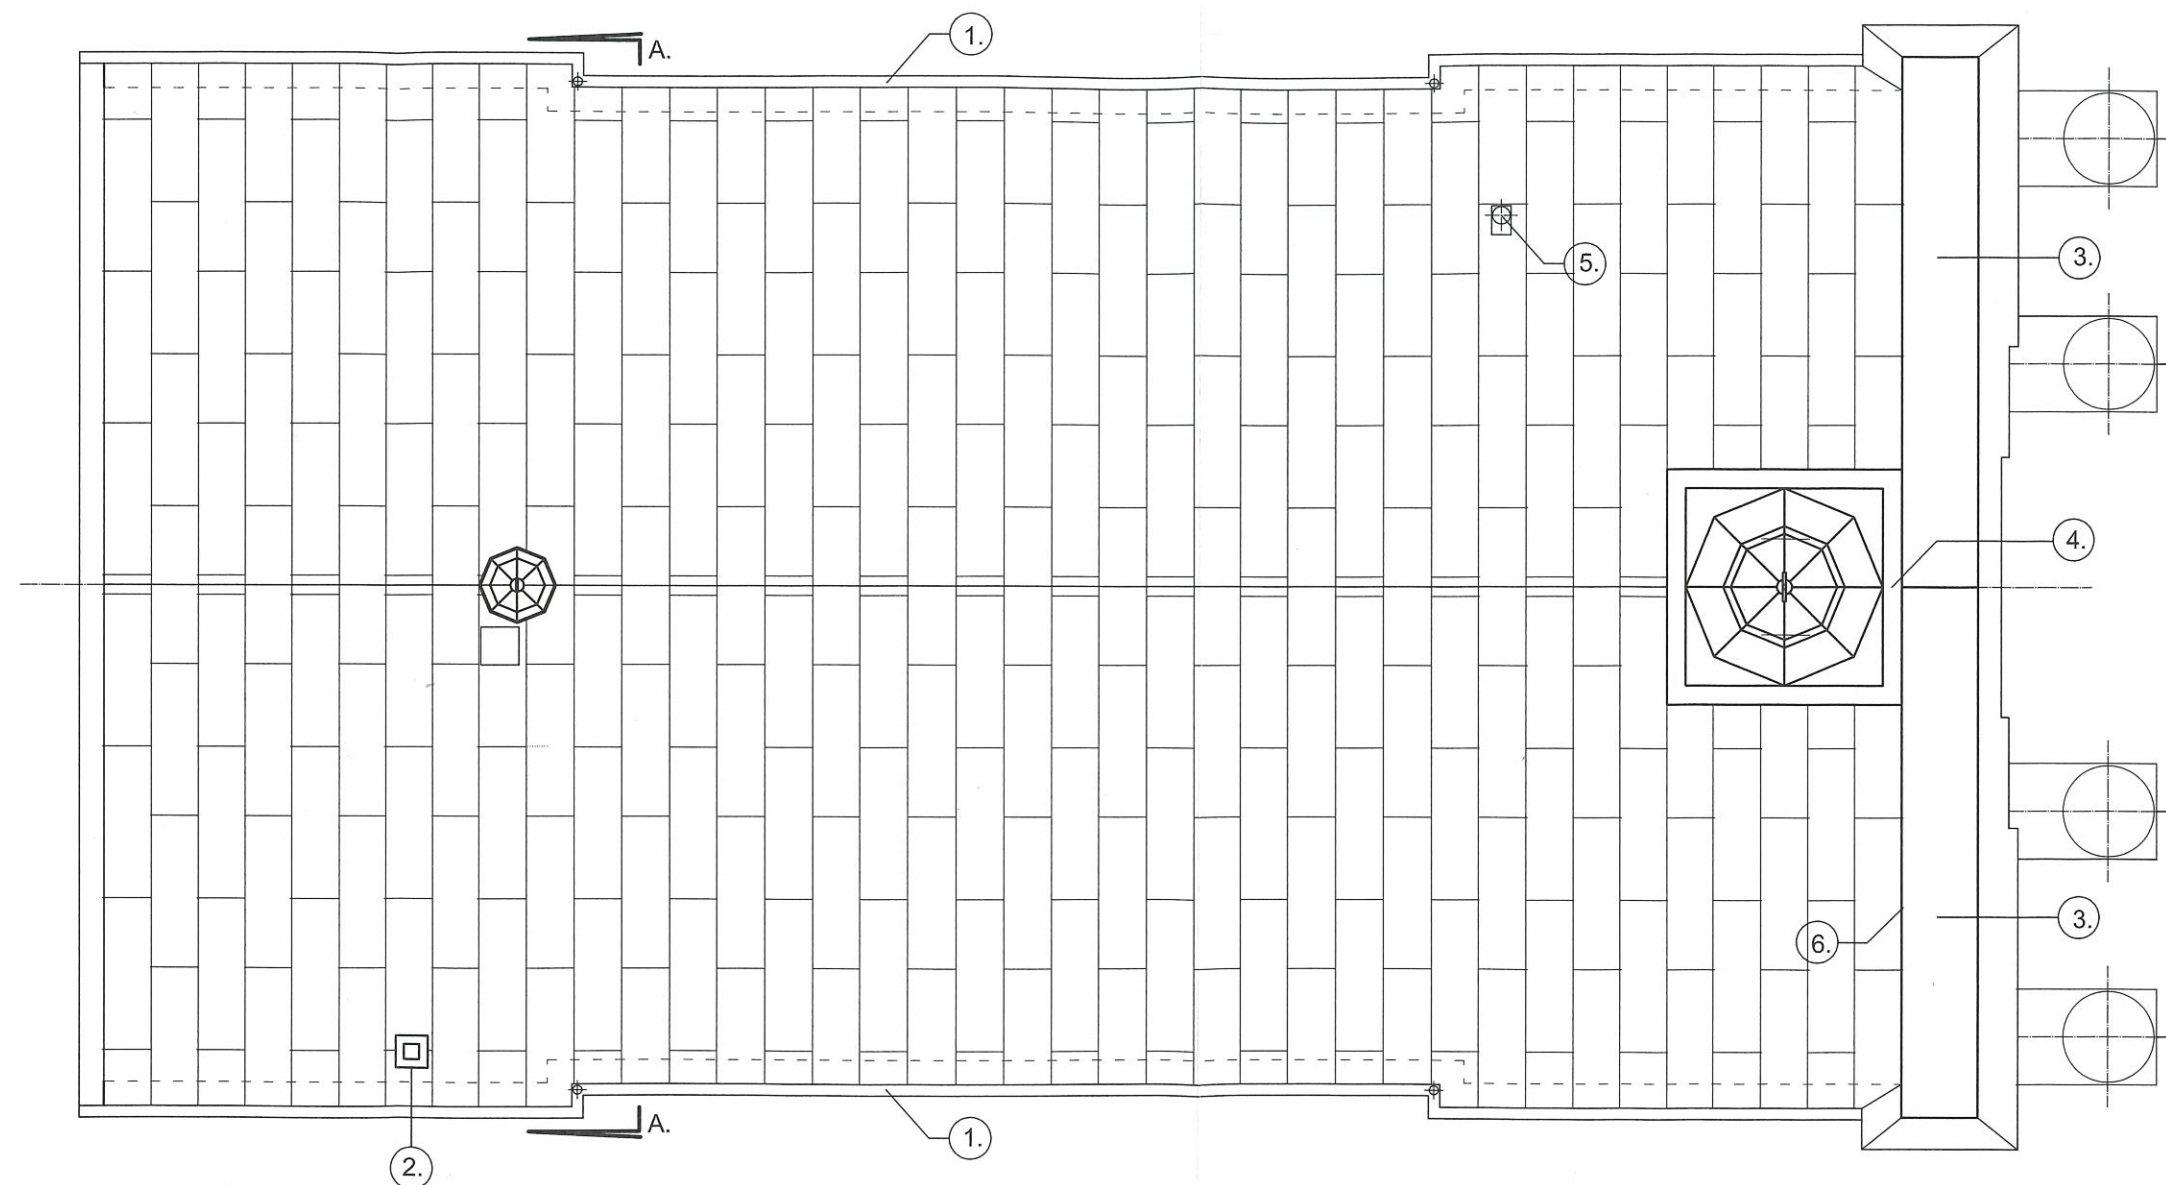

1. Zniszczona rynna
2. Komin do remontu
3. Zniszczone pokrycie szczytu z blachy cynkowej
4. Zniszczona obróbka na połączeniu szczytu z wieżą - przeciek wody
5. Komin z blachy
6. Brak obróbki przyściennej

Zniszczone, malowane, wtórne pokrycie z blachy stalowej, ocynkowanej

Projekt remontu konserwatorskiego dachu zabytkowego kościoła p.w. św. Bartłomieja Apostoła w Dobryszcach. Dobryszce, ul. Wolności 1, obręb 4, dz. nr ewid. 1971		02.
Rzut dachu. Inwentaryzacja uszkodzeń.		1:100
proj.	mgr inż.arch. Jacek Sokołowski	upr. proj. nr 90/83 WML
proj.	mgr inż. Bogdan Mincikiewicz	upr. konserw. nr 13/97