


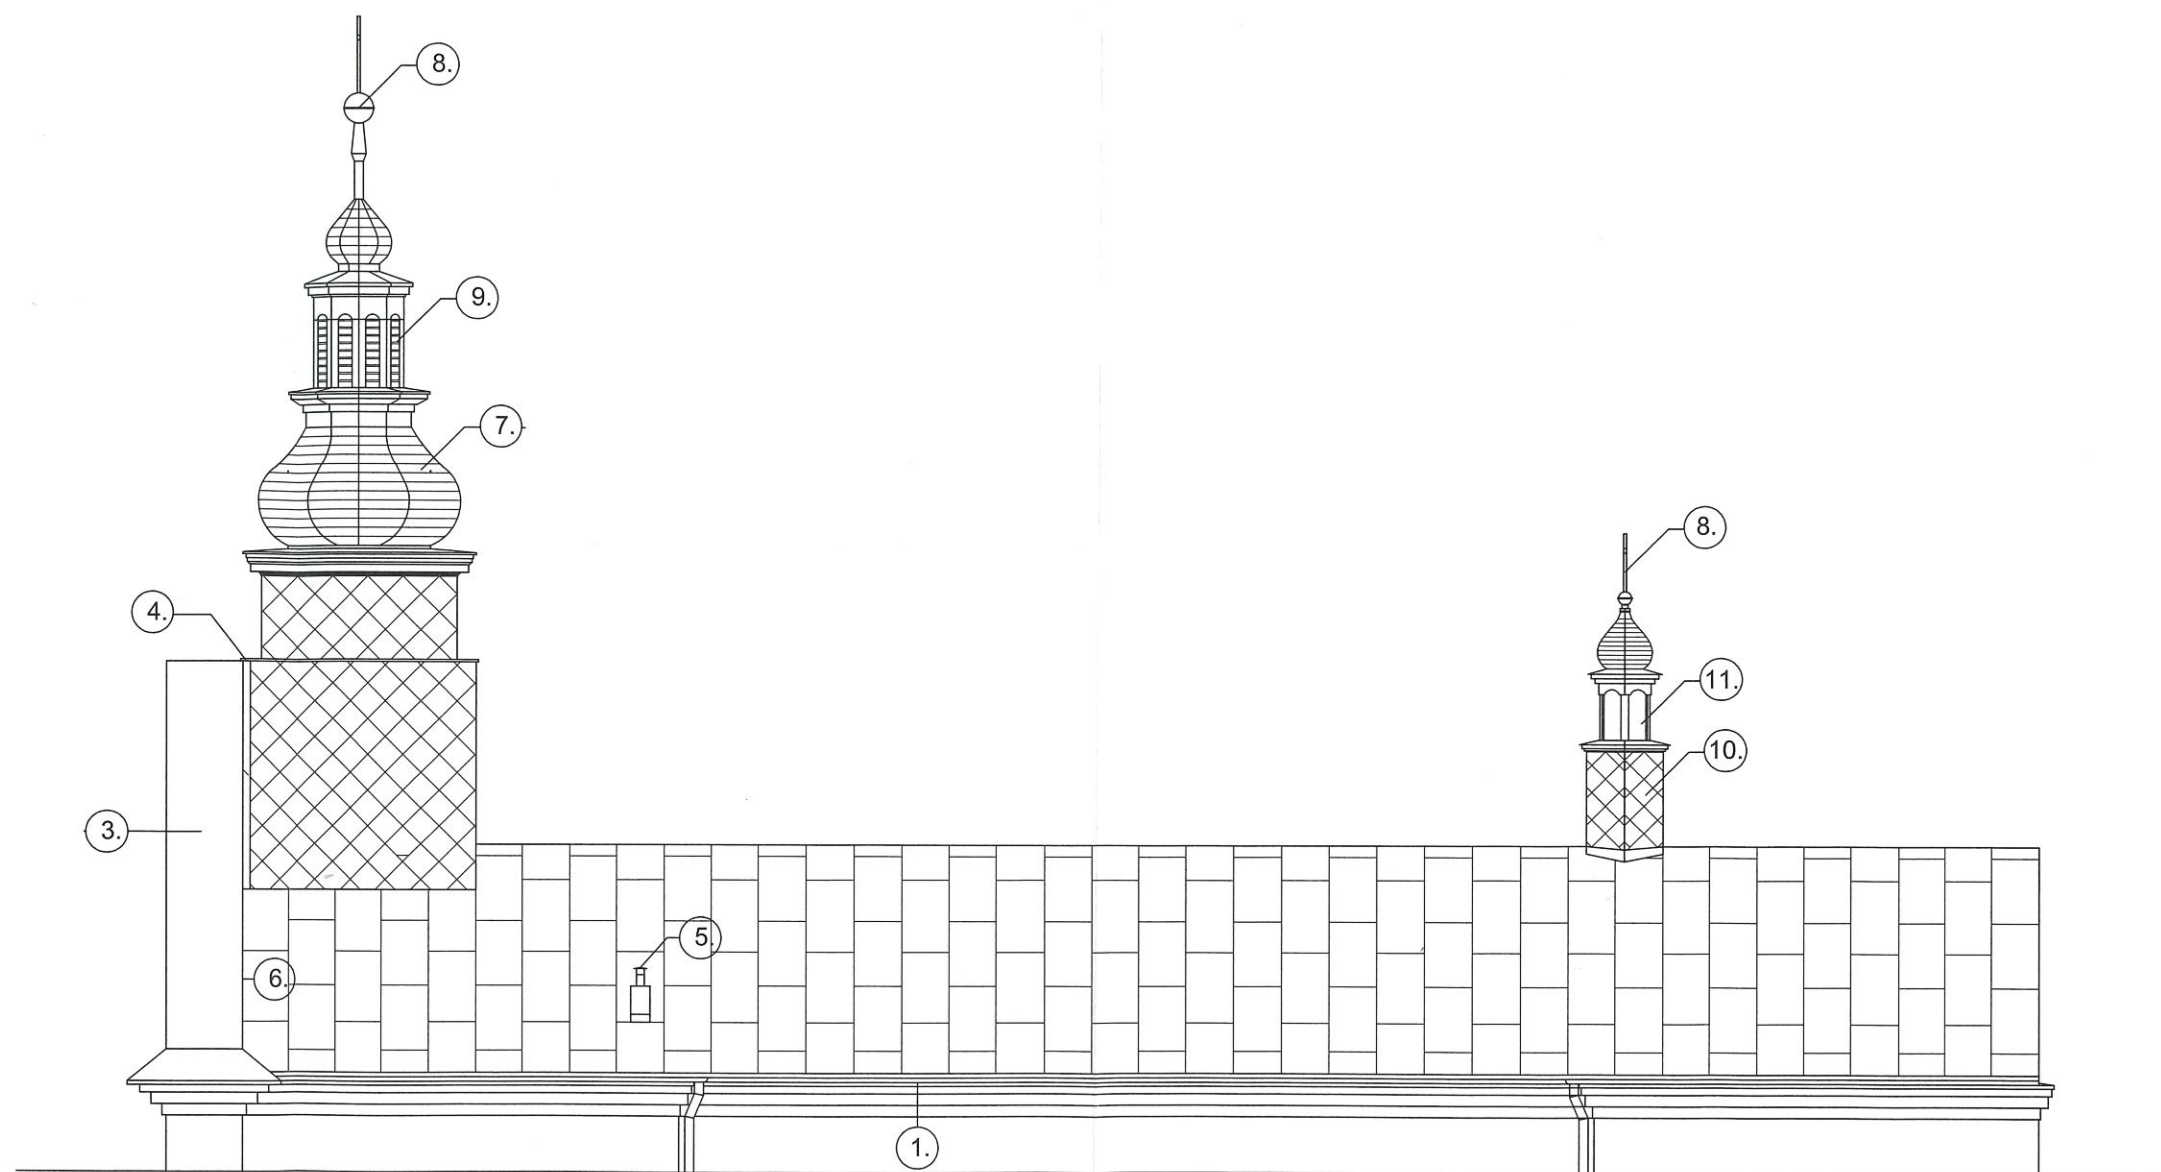

1. Zniszczona rynna
3. Zniszczone pokrycie szczytu z blachy cynkowej
4. Zniszczona obróbka na połączeniu szczytu z wieżą - przeciek wody
5. Komin z blachy
6. Brak obróbki przyściennej
7. Zniszczone pokrycie wieży
8. Krzyż i kula wymagające renowacji
9. Przecieki wody przez uszkodzone żaluzje
10. Zniszczone pokrycie sygnaturki
11. Brak żaluzji osłaniających przed wodą opadową

Projekt remontu konserwatorskiego dachu zabytkowego kościoła p.w. św. Bartłomieja Apostoła w Dobryszycach. Dobryszyce, ul. Wolności 1, obręb 4, dz. nr ewid. 1971			06.
Dach. Widok od strony pn- zach. Inwentaryzacja uszkodzeń.			1:100
proj.	mgr inż. arch. Jacek Sokołowski	upr. proj. nr 90/83 WML	10. 2020
proj.	mgr inż. Bogdan Mincikiewicz	upr. konserw. nr 13/97	10. 2020