


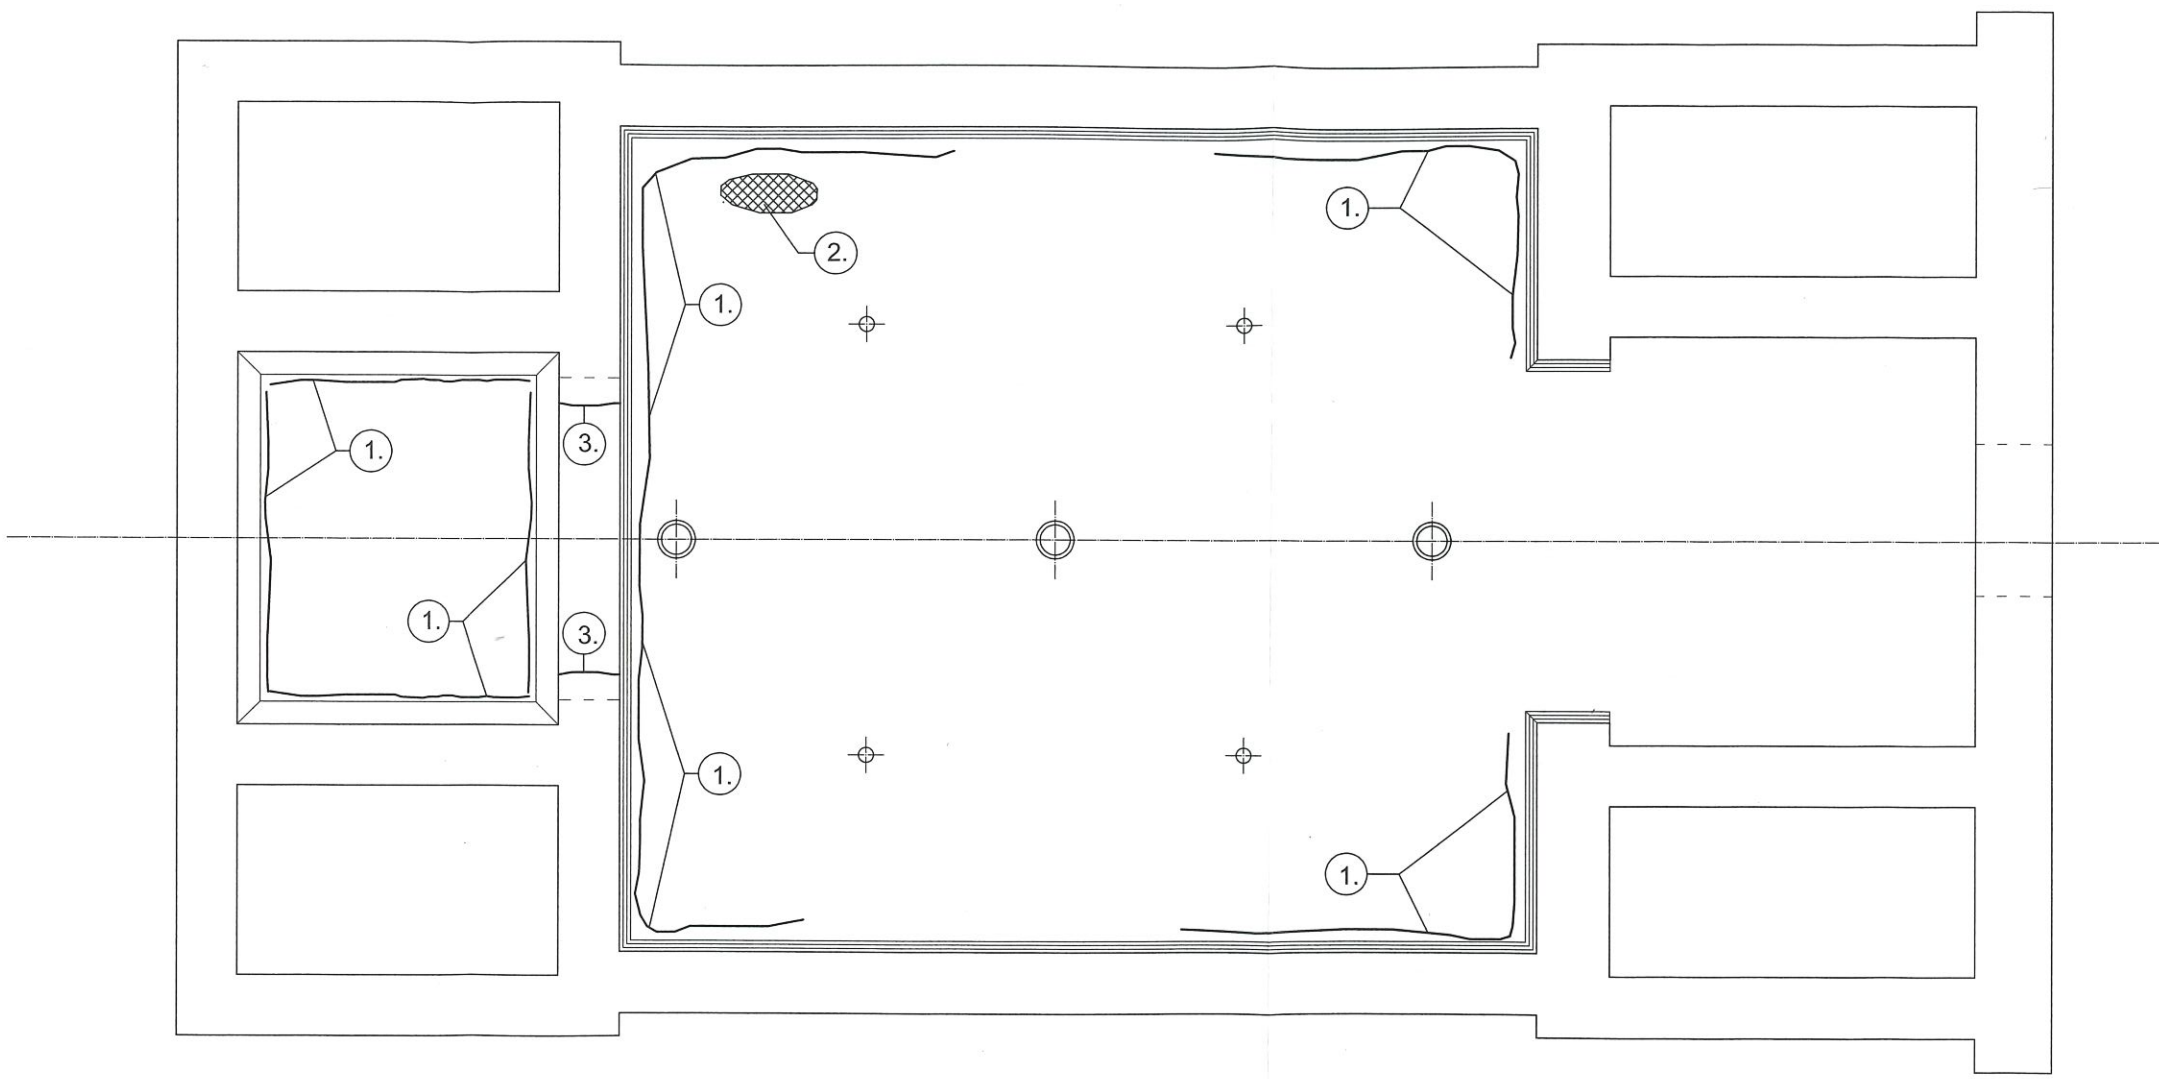

- 1. Pęknięcia tynku
- 2. Tynk odparzony
- 3. Pęknięcia łuku tęczowego

Projekt remontu konserwatorskiego dachu zabytkowego kościoła p.w. św. Bartłomieja Apostoła w Dobryszycach. Dobryszycze, ul. Wolności 1, obręb 4, dz. nr ewid. 1971			08.
Sufit. Inwentaryzacja uszkodzeń.			1:100
proj.	mgr inż.arch. Jacek Sokołowski	upr. proj. nr 90/83 WMe	10.2020
proj.	mgr inż. Bogdan Mincikiewicz	upr. konserw. nr 13/97	10.2020