


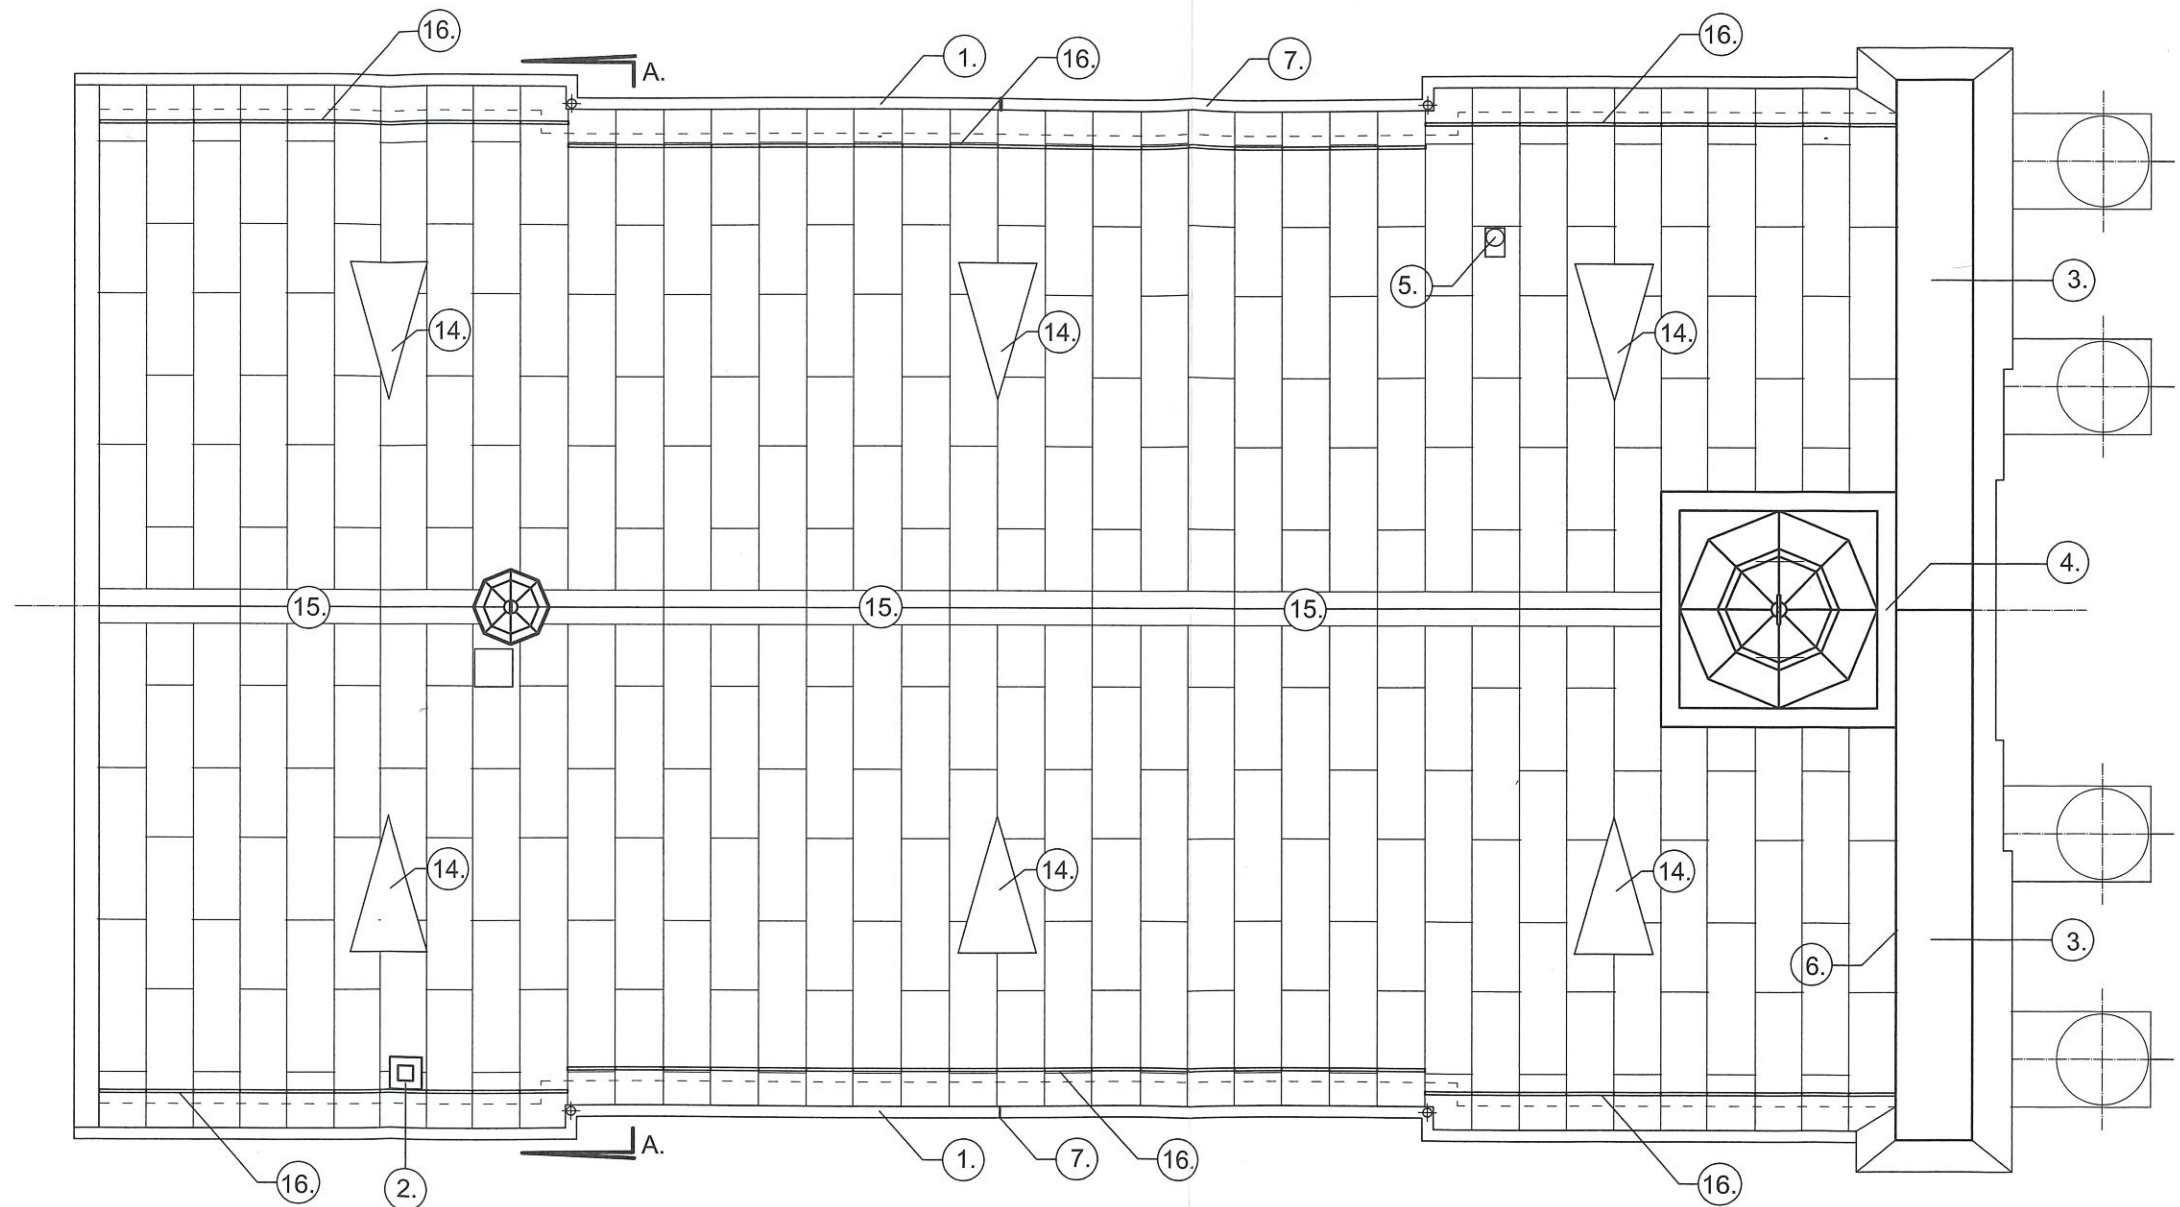

1. Wymiana orywnowania i rur spustowych
2. Remont komina
3. Wymiana obróbki blacharskiej
4. Likwidacja zagłębienia między wieżą a szczytem
5. Obudowa komina blachą
6. Wykonanie obróbki przyściennej
7. Dylatacja rynny
14. Lukarna wentylacyjna wg rys.15
15. Wentylacja poddasza w kalenicy wg rys.16
16. Płotek przeciwśniegowy

- Całkowita wymiana pokrycia dachu, wieży i sygnaturki na pokrycie z blachy tytanowo-cynkowej
- Wymiana instalacji odgromowej

Projekt remontu konserwatorskiego dachu zabytkowego kościoła p.w. św. Bartłomieja Apostoła w Dobryszcach. Dobryszce, ul. Wolności 1, obręb 4, dz. nr ewid. 1971			09.
Rzut dachu. Naprawy.			1:100
proj.	mgr inż.arch. Jacek Sokołowski	upr. proj. nr 90/83 WMT.	10. 2020
proj.	mgr inż. Bogdan Mincikiewicz	upr. konserw. nr 13/97	10. 2020