




ZŁĄCZE KONTROLNE
Przewody odprowadzające wykonać drutem fi8 ocynkowanym
na zewnątrz elewacji lub płaskownikiem FeZn 30x4
w murze właściwym przykryte warstwą tynku

DRUT OCYNKOWANY fi 8mm2



MASZT ODGROMOWY

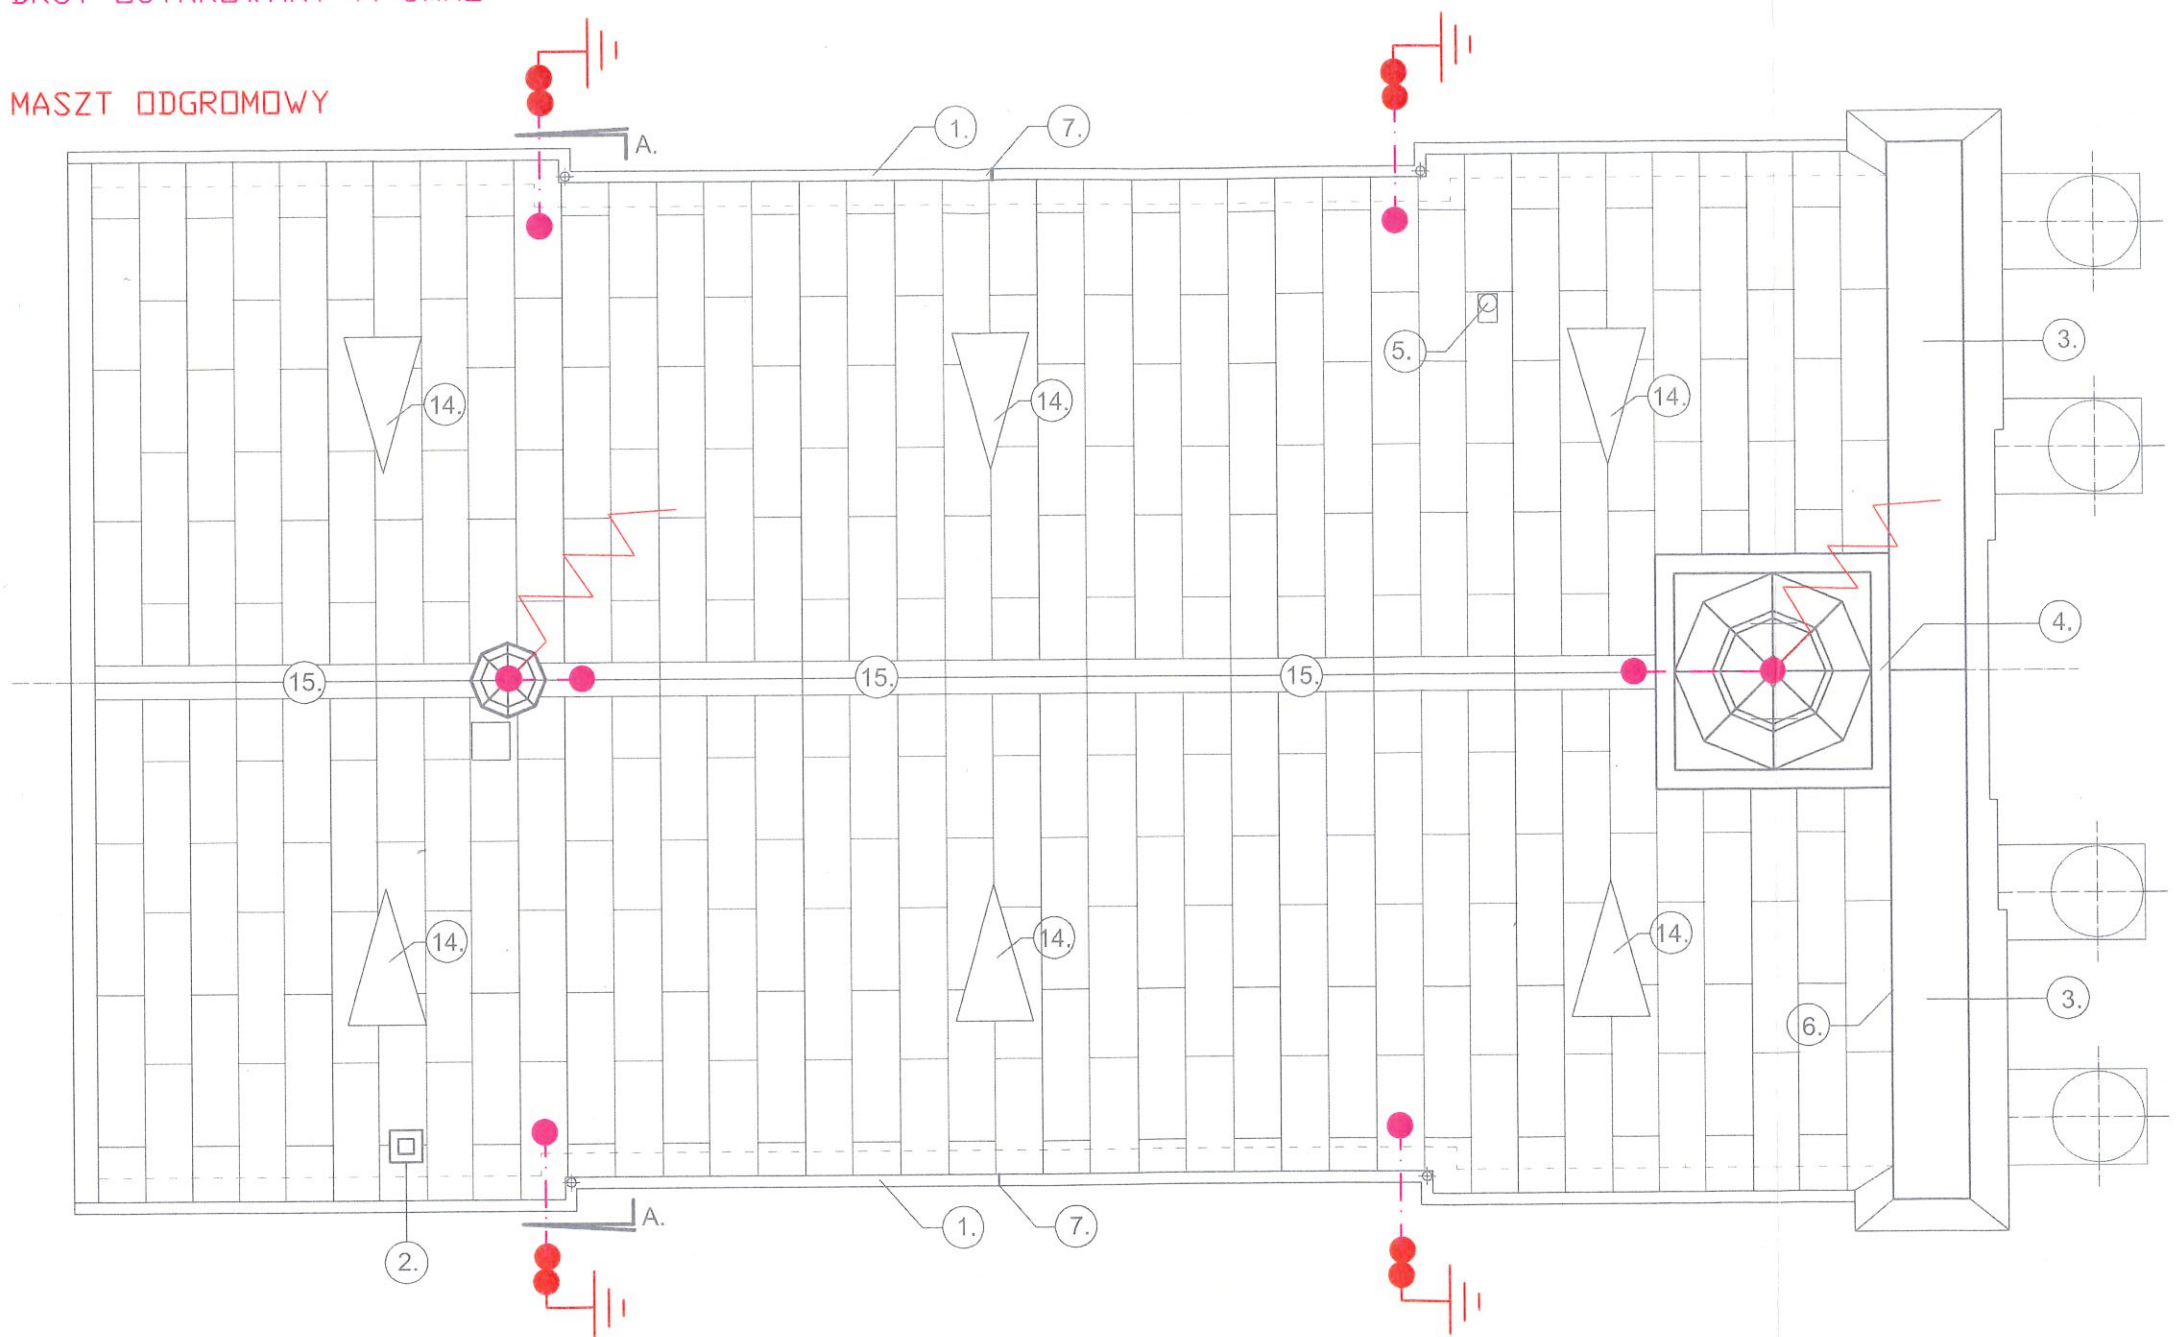

1. Wymiana orygowania i rur spustowych
2. Remont komina
3. Wymiana obróbki blacharskiej
4. Likwidacja zagłębienia między wieżą a szczytem
5. Obudowa komina blachą
6. Wykonanie obróbki przyściennej
7. Dylatacja rynny
14. Lukarna wentylacyjna wg rys.15
15. Wentylacja poddasza w kalenicy wg rys.16.

- Całkowita wymiana pokrycia dachu, wieży i sygnaturki na pokrycie z blachy tytanowo-cynkowej
- Wymiana instalacji odgromowej

TYTUŁ OPRACOWANIA	Projekt remontu konserwatorskiego dachu zabytkowego kościoła p.w. św. Bartłomieja Apostoła w Dobryszycach. Dobryszycze, ul. Wolności 1, obręb 4, dz. nr ewid. 1971		
NAZWA RYSUNKU	RZUT DACHU - INSTALACJA ODGROMOWA		
AUTORZY OPRACOWANIA	PROJEKTANT- BRANŻA ELEKTRYCZNA	mgr inż. Agnieszka Pietrzykowska	nr. upr. 67/01/WŁ
1:100	październik 2020r.		E1