

UCHWAŁA NR XV/62/15
RADY GMINY W DOBRYSZYCACH
z dnia 2 października 2015 r.

w sprawie przystąpienia do sporządzenia miejscowego planu zagospodarowania przestrzennego dla obszaru położonego w obrębie geodezyjnym Blok Dobryszyce, w gminie Dobryszyce.

Na podstawie art.18 ust.2 pkt 15 ustawy z dnia 8 marca 1990 r. o samorządzie gminnym (t.j.: Dz.U. z 2013 r. poz. 594, poz. 1318; z 2014 r. poz. 379, poz.1072) oraz art.14 ust.1 ustawy z dnia 27 marca 2003 r. o planowaniu i zagospodarowaniu przestrzennym (t.j.:Dz.U. z 2015 r. poz.199, poz.443, poz.774, poz.1265) **Rada Gminy w Dobryszycach uchwala, co następuje:**

§1. Przystępuje się do sporządzenia miejscowego planu zagospodarowania przestrzennego dla obszaru położonego w obrębie geodezyjnym Blok Dobryszyce, w gminie Dobryszyce.

§2. Integralną część uchwały stanowi załącznik Nr 1 przedstawiający granice obszaru objętego projektem planu.

§3. Traci moc Uchwała Nr XIII/58/15 Rady Gminy Dobryszyce z dnia 18 sierpnia 2015 r. w sprawie przystąpienia do sporządzenia miejscowego planu zagospodarowania przestrzennego.

§4. Wykonanie uchwały powierza się Wójtowi Gminy Dobryszyce.

§5. Uchwała wchodzi w życie z dniem podjęcia.

PRZEWODNICZĄCY
Rady Gminy
Janusz Kwiecień

MAPA EWIDENCYJNA

Skala 1:5000

Obiekt Blok Dobryszyc


Gmina Dobryszyc

pow. radomszczański

województwo łódzkie

Wydział roboty

Grunty obrębu Dobryszyc
gmina Dobryszyc

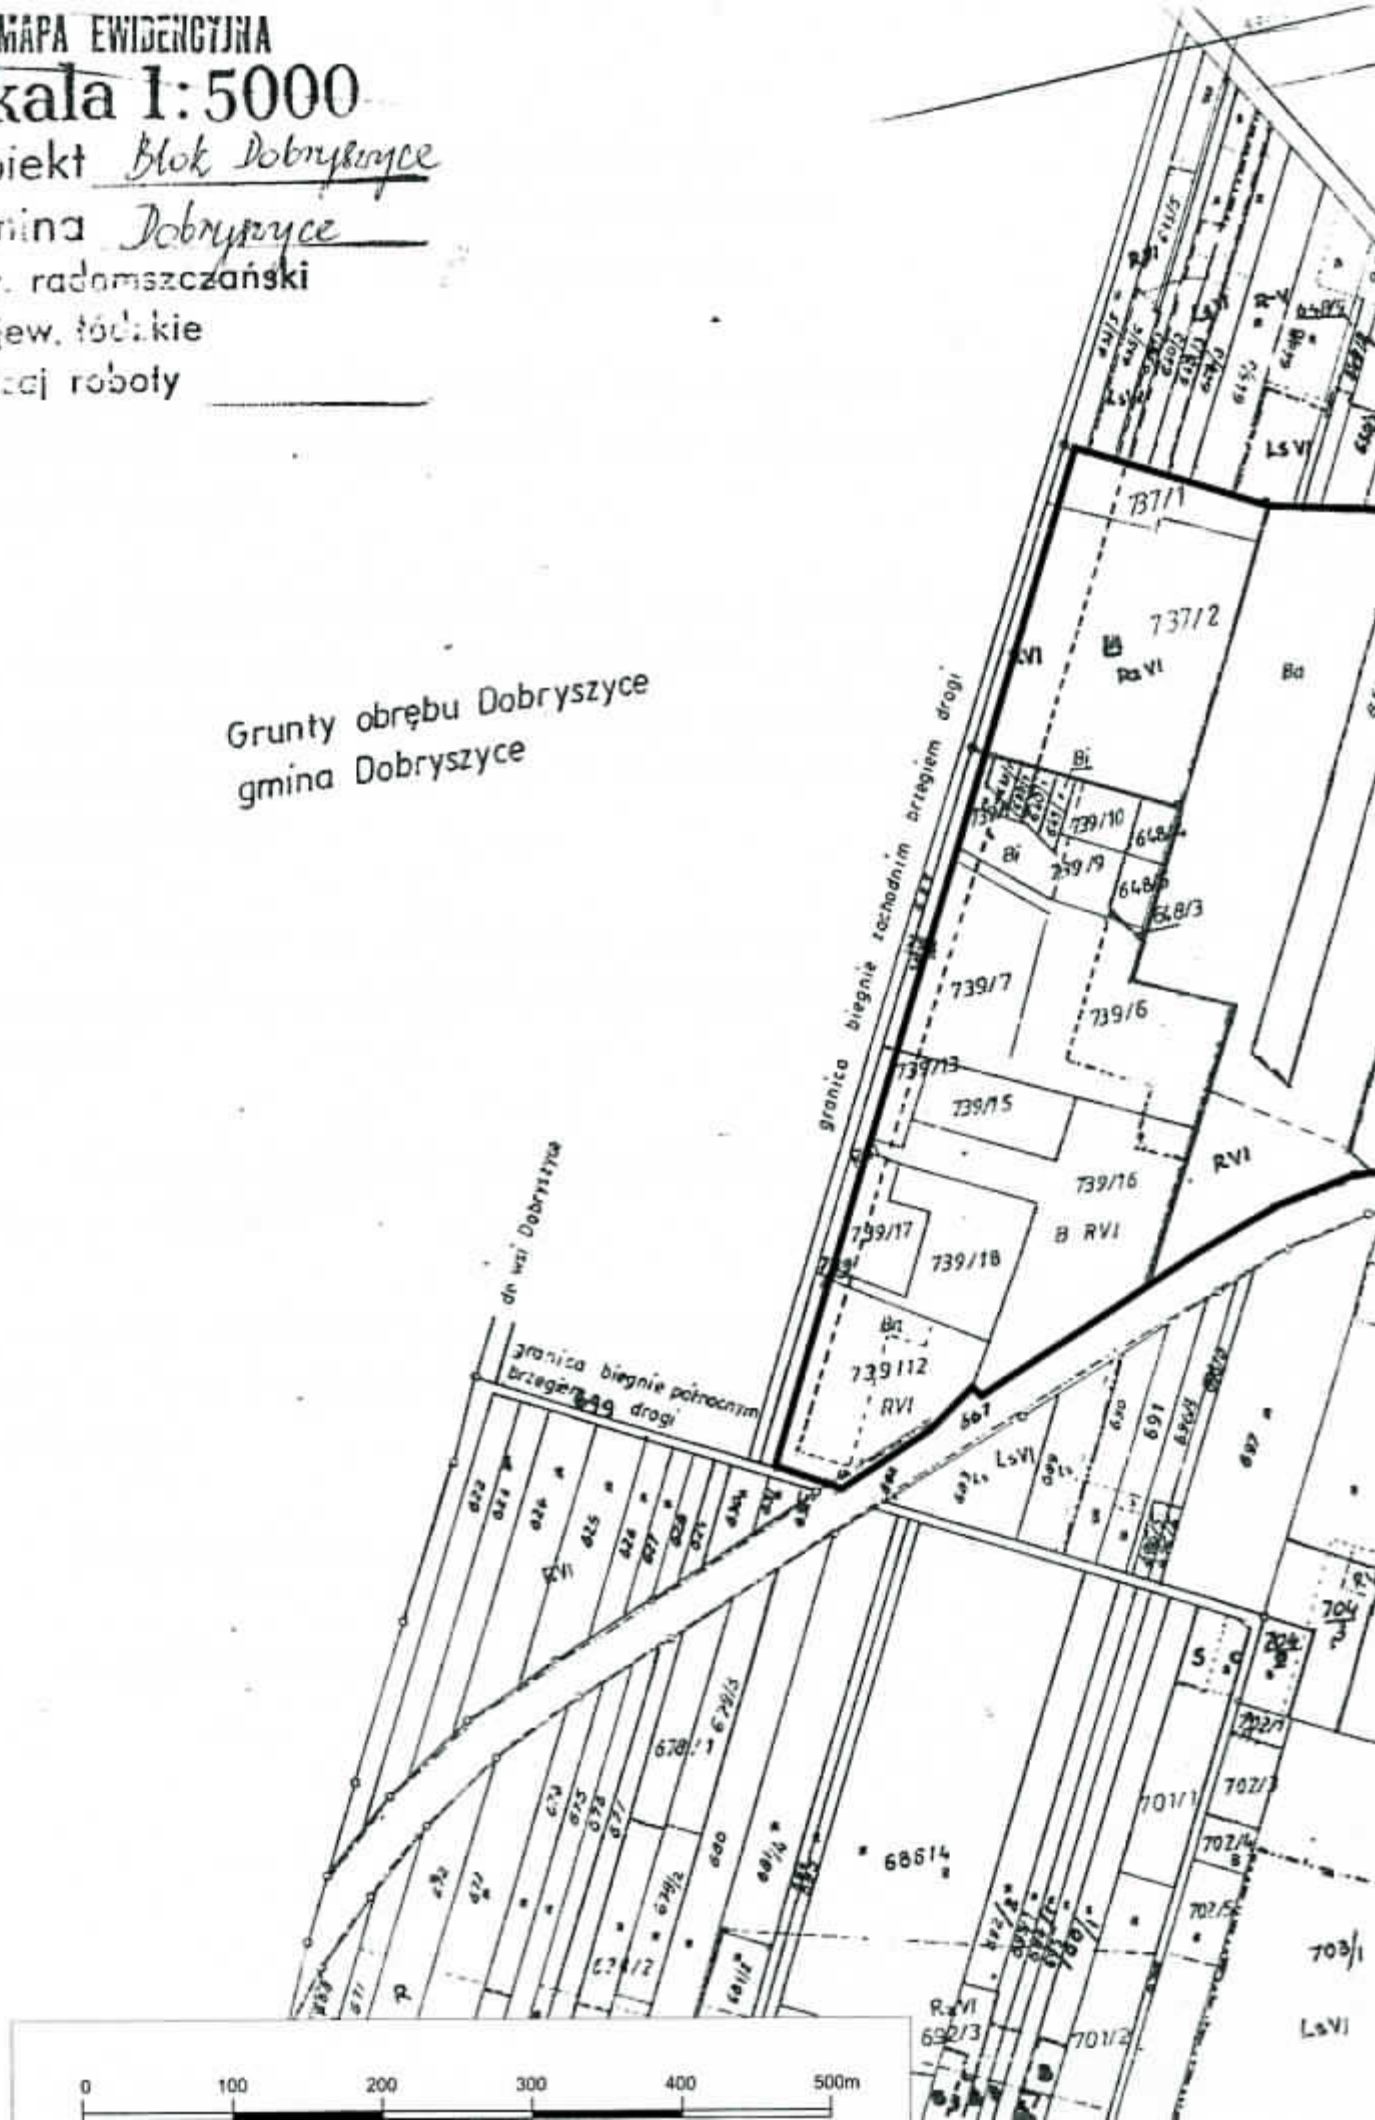

Załącznik Nr 1 do Uchwały Nr XV/62/15
Rady Gminy Dobryczy z dnia 2 października 2015 r.

— granica obszaru objętego projektem planu

Poświadczam się zgodność niniejszego planu państwowego zasobu gruntu
Starosta Powiatu Fale
Powiatowy Córdeł
Geodzyjny i L
MAPA EWIDENC
nazwa mapy

identyfikator e...ncyjny m

11 SIE 2015

data wykonania kopii imię, naz

Z up

POD

Jol

Arkusz nr 1



granica biegnie południowym brzegiem drogi

PRZEWODNICZĄCY
Rady Gminy
Janusz Kwiecień