


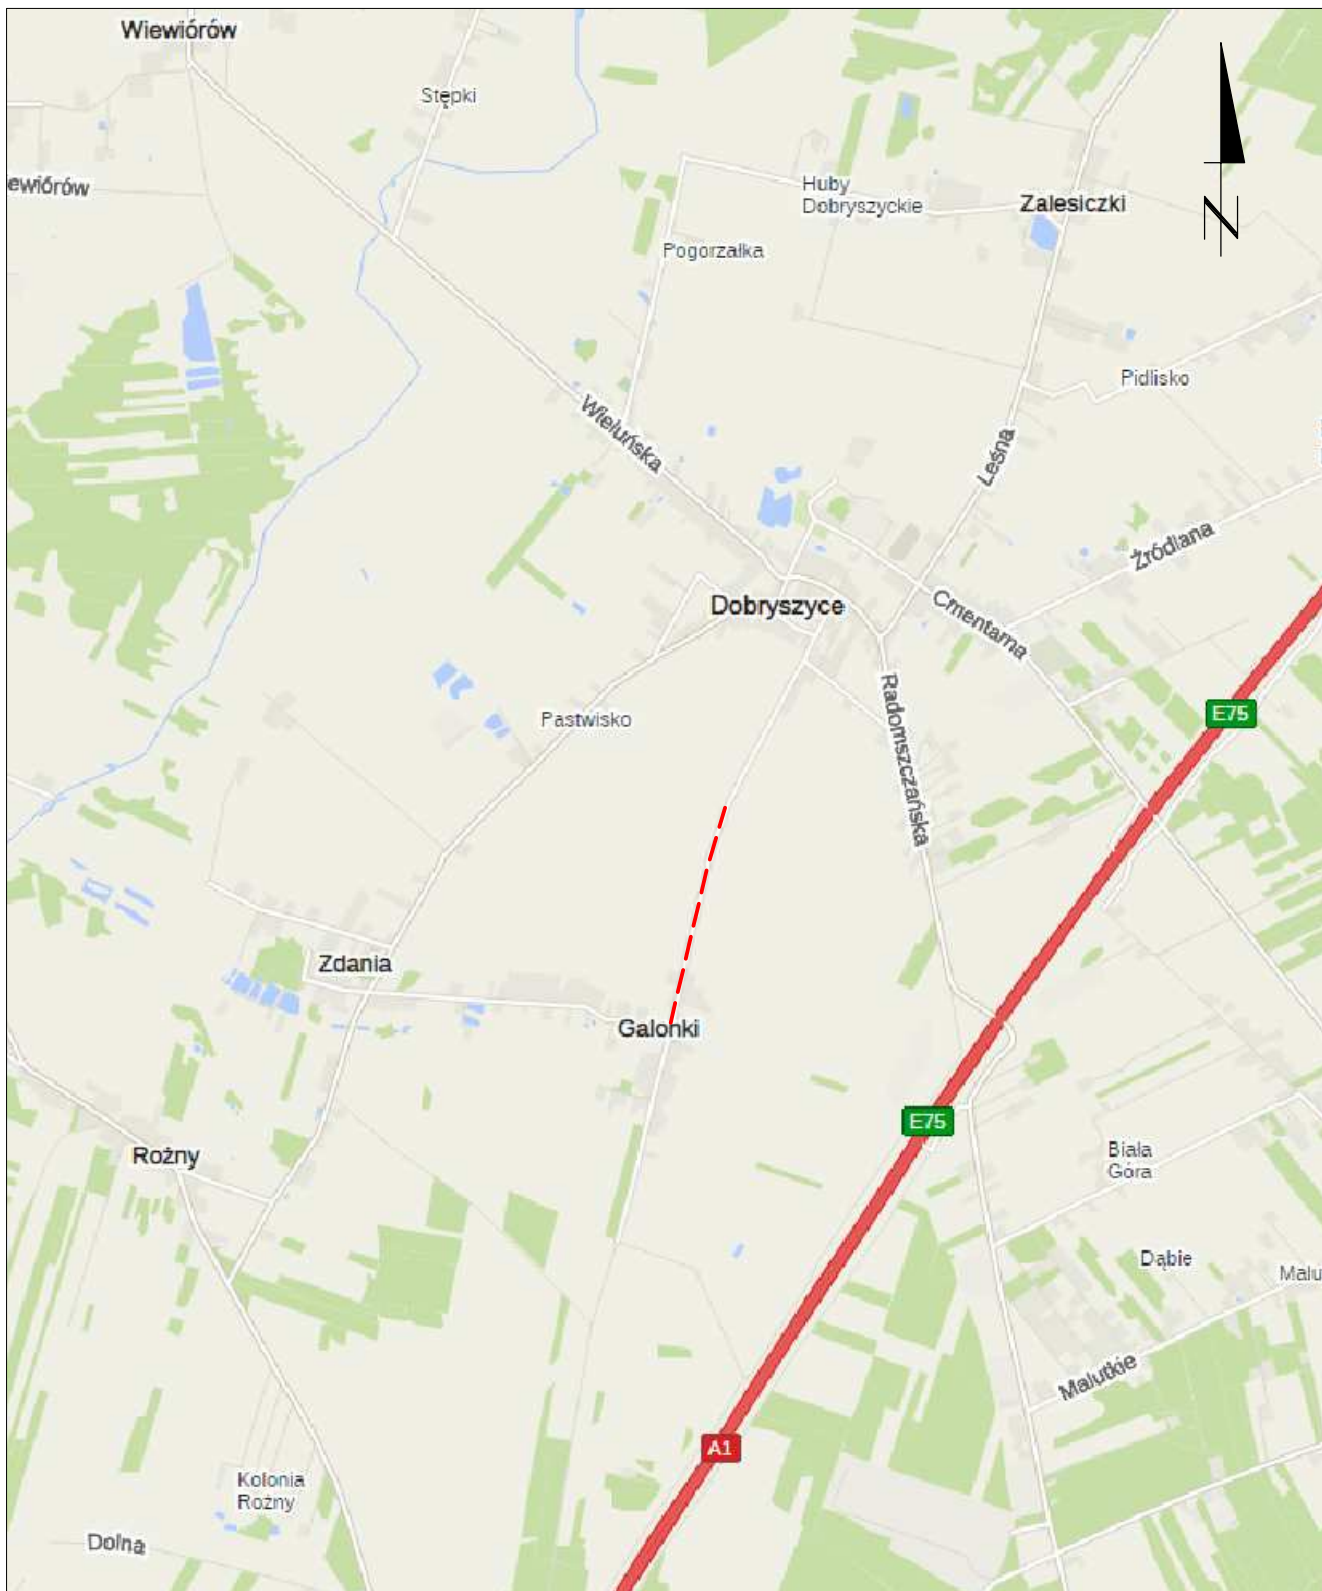

----- LOKALIZACJA INWESTYCJI

Jednostka projektowania	PAWEŁ ZIEMBA PROJEKTY, KOSZTORYSY, NADZORY W BUDOWNICTWIE ul. Sportowa 4, 97-360 Kamieńsk			
Nazwa i adres inwestora	GMINA DOBRYCZYCE UL. WOLNOŚCI 8, 97-505 DOBRYCZYCE			
Nazwa obiektu budowlanego	Przebudowa drogi dojazdowej do gruntów rolnych ul. Południowa w miejscowości Galonki.			
Adres obiektu budowlanego	Działki ew. nr 1971/1 z obrębu 0004 Dobryczyce, 146, 80 z obrębu 0005 Galonki jedn. ew. 101202_2 w miejscowości Galonki, na terenie gminy Dobryczyce.			
Projektant - br. drogowa	Specjalność	Nr uprawnień budowlanych	Data	Podpis
mgr inż. Krystian Kuligowski	inżynierska drogowa	MAZ/0017/PWBD/23	05.2026	
Tytuł rysunku			Skala	Nr rysunku
PLAN ORIENTACYJNY			1:25 000	1