



PRZĘKRÓJ NORMALNY

jezdni z obustronnym poboczem
km 0+000,00 – 0+030,00
km 0+720,00 – 0+749,00
skala 1: 50

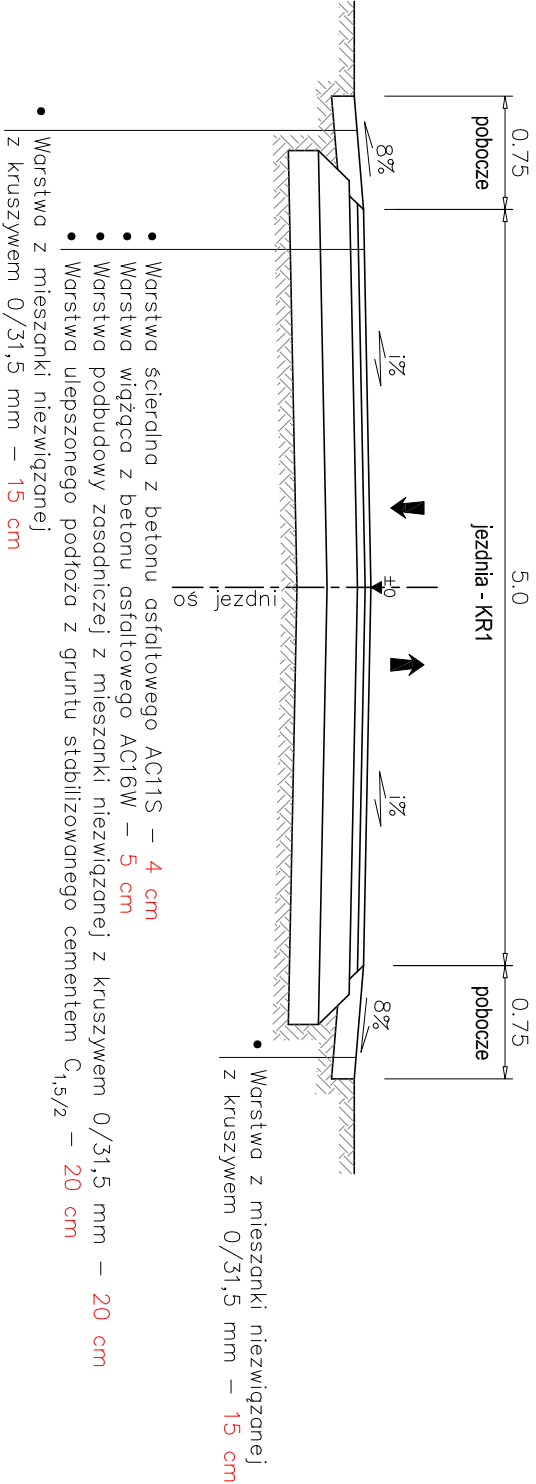

PRZĘKRÓJ NORMALNY

jezdni z obustronnym poboczem
km 0+030,00 – 0+720,00
skala 1: 50

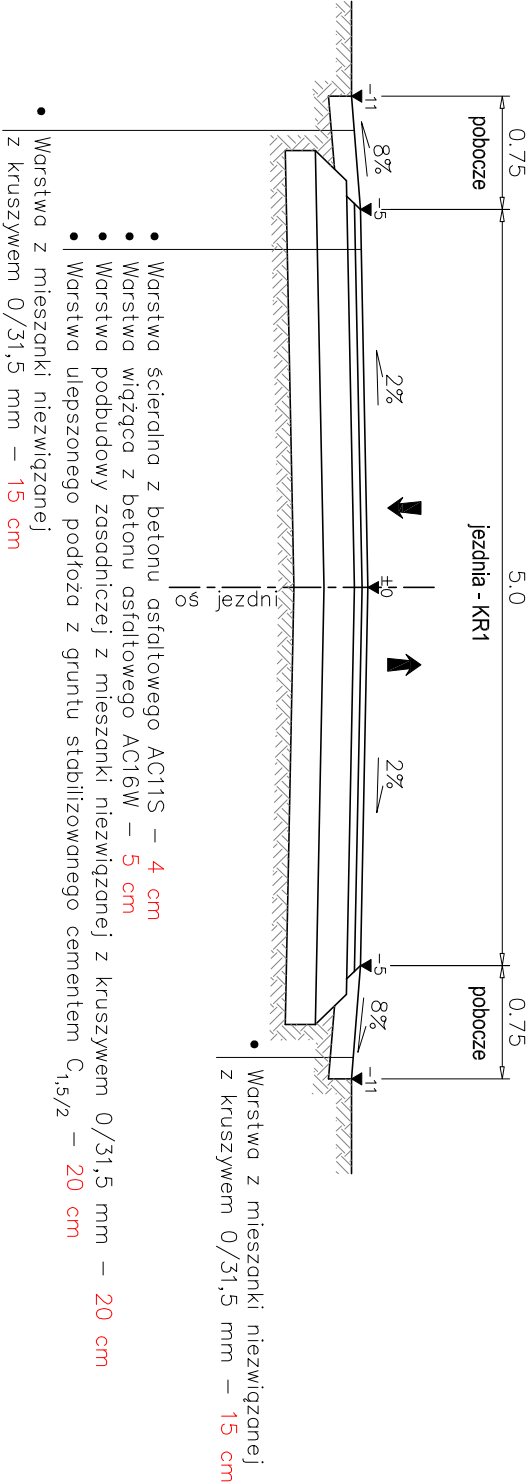

UWAGI:

i – zmienne pochylenie poprzeczne jezdni.

Jednostka projektowania	PAWEŁ ZIEMBA PROJEKTY, KOSZTORYSY, NADZORY W BUDOWNICTWIE			
Nazwa i adres inwestora	GMINA DOBRYSZYCE UL. WOLNOŚCI 8, 97-505 DOBRYSZYCE			
Nazwa obiektu budowlanego	Przebudowa drogi dojazdowej do gruntów rolnych ul. Południowa w miejscowości Galonki.			
Adres obiektu budowlanego	Działki ew. nr 1971/1 z obrębu 0004 Dobryszyce, 146, 80 z obrębu 0005 Galonki jedn. ew. 101202_2 w miejscowości Galonki, na terenie gminy Dobryszyce.			
Projektant - Dc. drogowa	Specjalność	Nr uprawnień budowlanych	Data	Podpis
mgr inż. Krystian Kuligowski	inżynierska drogowa	MAZ/0017/PWBD/23	05.2026	
Tytuł rysunku		Skala	Nr rysunku	
PRZĘKROJE NORMALNE		1:50	4	