



Radomsko, dnia 18 sierpnia 2021 r.

PD.7121.1.207.2021

L. dz. 15425

data wpl. 2021 -08- 20

UZGODNIENIE Nr 253/2021

Załącznik  
podpis pracownika [podpis]

Na podstawie art. 10 ust. 5 ustawy z dnia 20 czerwca 1997 roku „Prawo o ruchu drogowym”, zgodnie z Rozporządzeniem Ministra Infrastruktury z dnia 23 września 2003 r. w sprawie szczegółowych warunków zarządzania ruchem na drogach oraz wykonywania nadzoru nad tym zarządzaniem:

## ZATWIERDZAM

**projekt stałej organizacji ruchu po przebudowaniu drogi gminnej nr 112009E**

**Dobryszycy – Rożny na odcinku Zdania - Dobryszycy – gm. Dobryszycy;**

**km 1+012 – km 1+555/.**

~~bez uwag~~ /z uwagami\*

- z uwagi na zbyt małą szerokość jezdni DG 112009E (poniżej 6,0 m) nie wprowadzać oznakowania poziomego - segregacji osiowej (P-4, P-6, P-1a, P-1e). Można natomiast zastosować linie krawędziowe P-7c i P-7d

Uwagi dla wykonawcy robót:

Jednostka realizująca organizację ruchu zawiadamia organ zarządzający ruchem, administratora drogi oraz właściwego komendanta Policji o terminie jej wprowadzenia co najmniej 7 dni przed rozpoczęciem robót (Dz. U. Nr 177 poz. 1729 z dnia 23 września 2003 r.)

Z up. STAROSTY  
NAOZELNIK  
Wydziału Zarządzania Drogami  
mgr inż. Aleksander Brożkowski

\* niepotrzebne skreślić

Stadium	<b>PROJEKT STAŁEJ ORGANIZACJI RUCHU</b>	
Zadania	<b>PRZEBUDOWA DROGI GMINNEJ NR 112009E NA ODCINKU ZDANIA – DOBRYSZYCE</b>	
Inwestor	<b>Gmina Dobryszycy 97-505 Dobryszycy ul. Wolności 8</b>	
Jednostka projektowa	<b>Projekty, Kosztorysy, Nadzory w Budownictwie Paweł Ziemba ul. Sportowa 4 97-360 Kamieńsk</b>	
Data opracowania	<b>Maj 2021</b>	
<b>Projektował:</b>	<b>Nr uprawnień</b>	<b>Podpis</b>
mgr inż. Kamil Ziółkowski	LOD/2541/PWOD/14	

## 1. DANE PODSTAWOWE

1.1. Stała organizacja ruchu została opracowana dla zadania pn.:

**„Przebudowa drogi gminnej nr 112009E na odcinku Zdania – Dobryszyce”**

1.2. Inwestor

Gmina Dobryszyce  
Ul. Wolności 8  
97-505 Dobryszyce

1.3. Jednostka projektowa

Projekty, Kosztorysy, Nadzory w Budownictwie  
Paweł Ziemba  
ul. Sportowa 4  
97-350 Kamieńsk

1.4. Lokalizacja inwestycji:

Planowana inwestycja zlokalizowana jest w województwie łódzkim, powiecie radomszczańskim. Lokalizację inwestycji przedstawiono na rysunku nr 1.

1.5. Podstawa opracowania

- Ustawa z dnia 20 czerwca 1997r. – prawo o ruchu drogowym (Dz. U. 2020r. poz. 110 t.j.);
- Rozporządzenie Ministra Infrastruktury z dnia 23 września 2003r. w sprawie szczegółowych warunków zarządzania ruchem na drogach oraz wykonywania nadzoru nad tym zarządzaniem (Dz. U. 2017r. poz. 784 t.j.);
- Rozporządzenie Ministra Infrastruktury oraz Spraw Wewnętrznych i Administracji z dnia 31 lipca 2002r. w sprawie znaków i sygnałów drogowych (Dz. U. 2019 poz. 2310 t.j.);
- Ustawa z dnia 21 marca 1985r. o drogach publicznych (Dz. U. 2020r. poz. 470 t.j.);
- obowiązujące normy i przepisy;
- ocena stanu istniejącego podczas wizji w terenie;
- ustalenia z Inwestorem.

## 2. PRZEDMIOT OPRACOWANIA

Projektuje się uzupełnienie oznakowania pionowego oraz wykonanie pełnego oznakowania poziomego na przebudowywanym odcinku drogi gminnej nr 112009E.

## 3. CHARAKTERYSTYKA DROGI

Inwestycja dotyczy przebudowy jezdni oraz budowy chodnika wzdłuż drogi gminnej nr 112009E na odcinku Zdania - Dobryszyce. Inwestycja zlokalizowana jest częściowo w terenie zabudowanym i niezabudowanym. W strukturze rodzajowej ruchu dominują pojazdy osobowe.

Droga służy do obsługi komunikacyjnej działek przyległych do niej oraz do komunikacji mieszkańców Gminy Dobryszycze z siecią dróg powiatowych.

#### 4. PROJEKTOWANE OZNAKOWANIE

##### Zestawienie oznakowania pionowego

Lp.	Nazwa	Stan	Wielkość	Opis	Szt.
1	A-1	Likwidowane			1
2	A-1	Projektowane	Małe		1
3	A-2	Projektowane	Małe		1

##### Zestawienie oznakowania poziomego

Lp.	Nazwa	Dł./Pow/Szt.	Pow. mal.
1	P-1a	333.8824	13.36
2	P-1e	9.0000	1.08
3	P-4	99.6501	23.91
4	P-6	100.0000	8.00

#### 5. UWAGI KOŃCOWE

Na odwrotnej stronie tarczy znaku należy umieścić informacje zawierające dane identyfikujące producenta znaku, typ folii odblaskowej użytej do wykonania lica znaku, miesiąc i rok produkcji znaku. Słupki ustawione na zieleńcach winny być zaopatrzone w nakładki gumowe chroniące przed obrastaniem trawą i ułatwiające koszenie ich otoczenia. Odległość zamontowanego znaku pionowego od krawędzi jezdni musi wynosić 0,5 – 2,0mb.

Wszystkie nowe znaki pionowe należy wykonać jako odblaskowe – folia odblaskowa II generacji.


**Wysokość umieszczenia znaku pionowego od nawierzchni pobocza gruntowego musi wynosić min. 2,0 m** zgodnie z rys. 1.5.7. pkt. a) Rozporządzenia Ministra Infrastruktury z dnia 3 lipca 2003r. w sprawie szczegółowych warunków technicznych dla znaków i sygnałów drogowych oraz urządzeń bezpieczeństwa ruchu drogowego i warunków ich umieszczania na drogach.

**Wysokość umieszczenia znaku pionowego od nawierzchni chodnika musi wynosić min. 2,2 mb** zgodnie z rys. 1.5.7. pkt. j) Rozporządzenia Ministra Infrastruktury z dnia 3 lipca 2003r. w sprawie szczegółowych warunków technicznych dla znaków i sygnałów drogowych oraz urządzeń bezpieczeństwa ruchu drogowego i warunków ich umieszczania na drogach.

Wymiary, barwy, liternictwo muszą być wykonane zgodnie z Rozporządzeniem Ministra Infrastruktury z dnia 3 lipca 2003r. w sprawie szczegółowych warunków technicznych dla znaków i sygnałów drogowych oraz urządzeń bezpieczeństwa ruchu drogowego i warunków ich umieszczania na drogach (załącznik nr 1 do Rozporządzenia).

**Termin wdrożenia niniejszej organizacji ruchu zostanie ustalony przez Inwestora i Wykonawcę robót po podpisaniu umowy – nie później niż do grudnia 2022r.**

mgr inż. Kamil Zieliński  
UPRAWNIENIA UPRAWNIENIA  
LGB/2541/2020/14  
do projektowania i kierowania  
robotami budowlanymi z ograniczeń  
w specjalności inżynierskiej (drogowej)

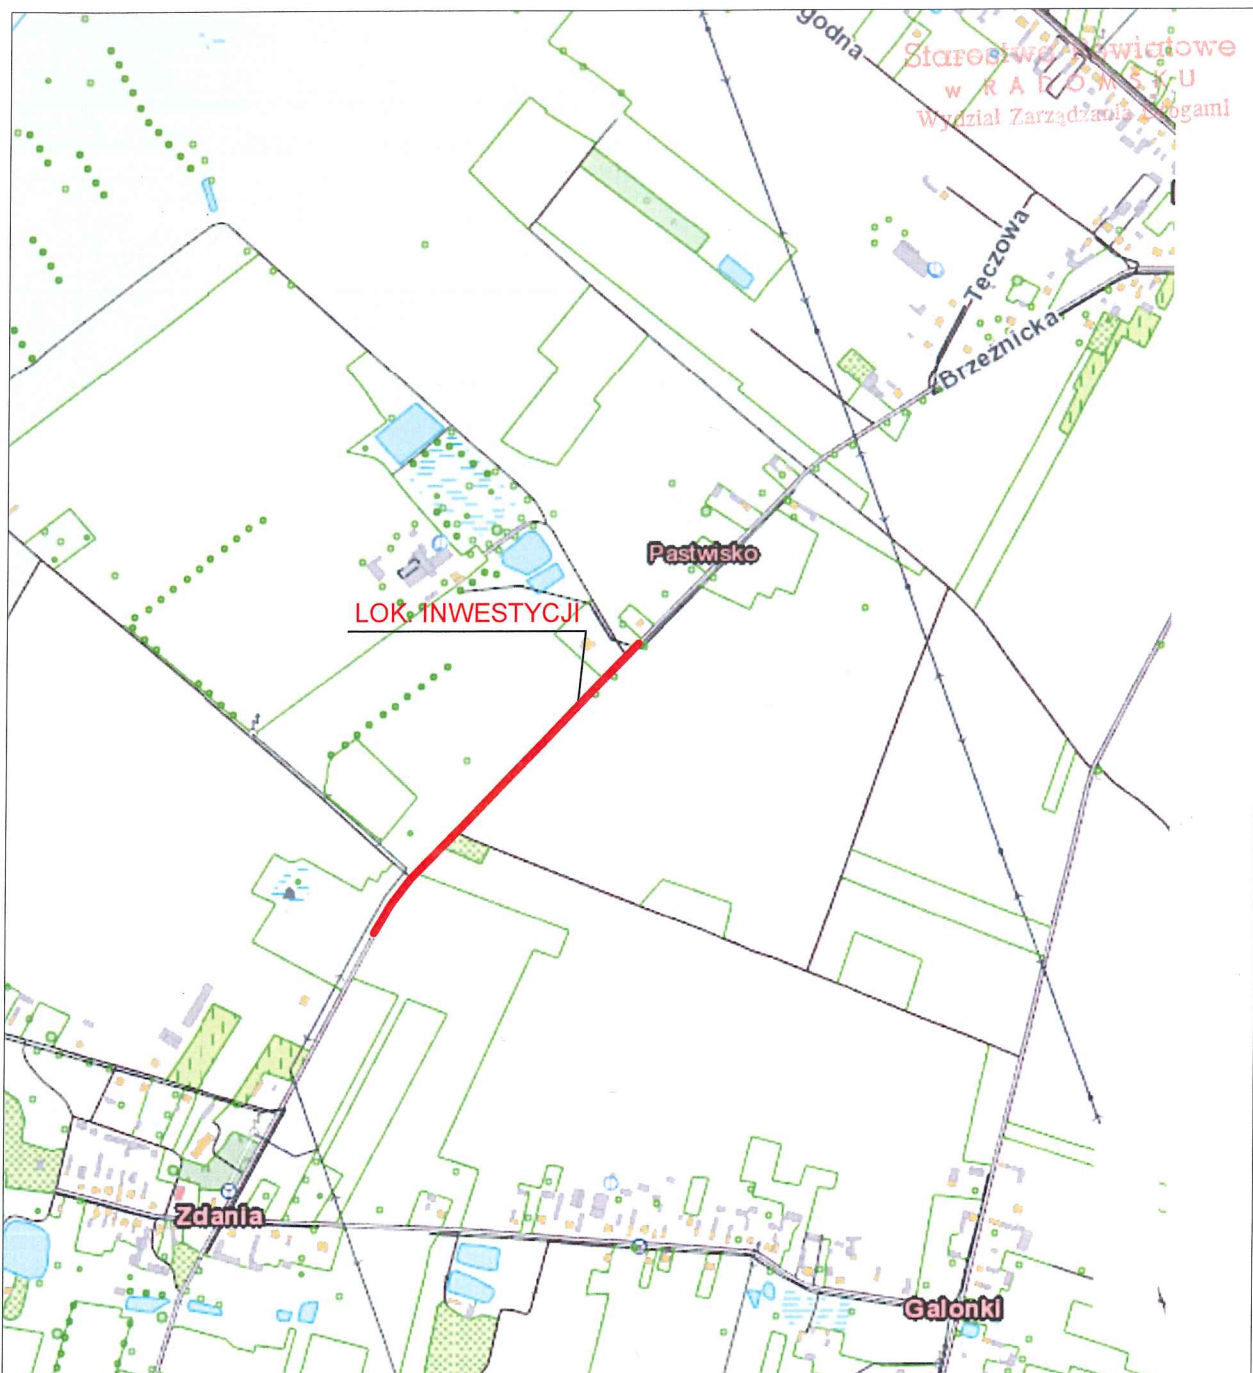


JEDNOSTKA PROJ.:	PROJEKTY, KOSZTORYSY, NADZORY W BUDOWNICTWIE PAWEŁ ZIEMBA UL. SPORTOWA 4 97-360 KAMIENSK		
INWESTOR:	GMINA DOBRYSZYCE UL. WOLNOŚCI 8 97-505 DOBRYSZYCE		
ZADANIE:	PRZEBUDOWA DROGI GMINNEJ NR 112009E NA ODCINKU ZDANIA - DOBRYSZYCE		
STADIUM:	PROJEKT STAŁEJ ORGANIZACJI RUCHU		
TYTUŁ RYSUNKU:	SZKIC LOKALIZACYJNY		
PROJEKTANT (b. drogowa)	mgr inż. Kamil Ziółkowski upr. bud. nr LOD/2541/PWOD/14		
DATA OPRACOWANIA:	SKALA:	NR RYSUNKU:	
Maj 2021	1:10000	SOR.1	







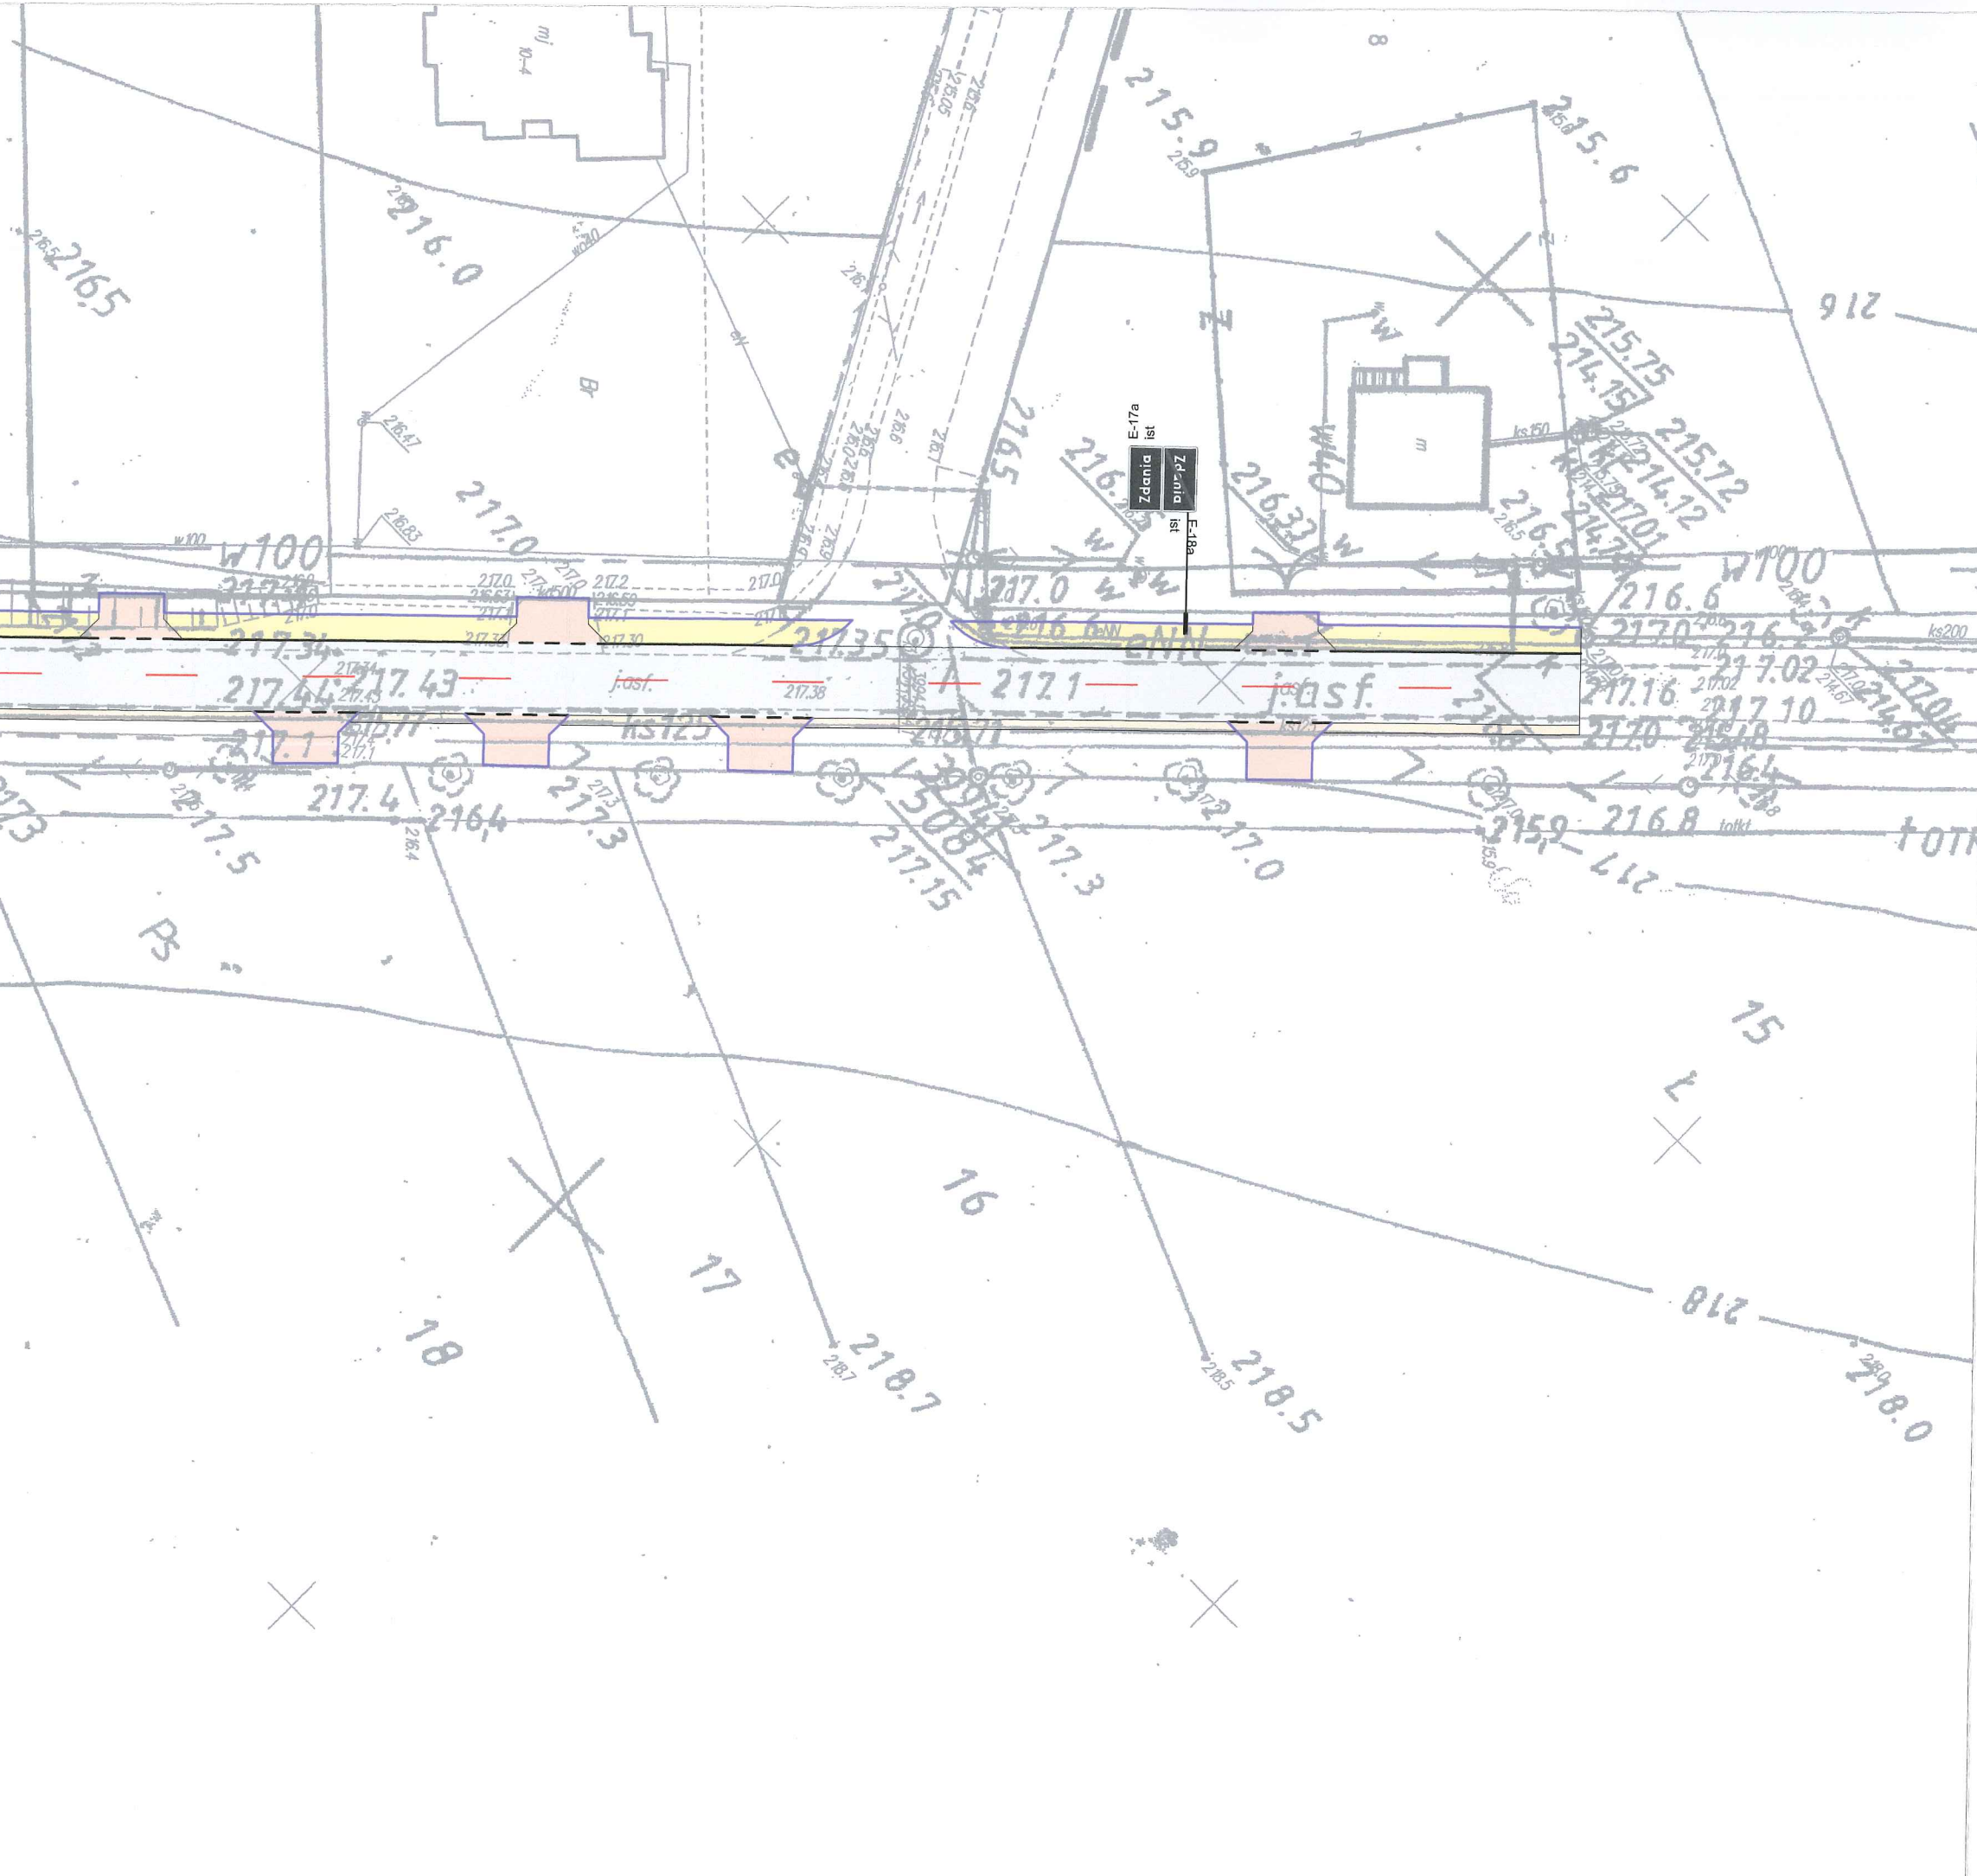

Legenda

- Jezdnia - nawierzchnia bitumiczna
- Chodnik - kostka betonowa szara
- Zjazdy - kostka betonowa czerwona
- Pobocza - kruszywo łamane
- Krawężnik betonowy wystający 15x30cm
- Krawężnik betonowy najazdowy 15x22cm
- Obrzeża betonowe 8x30cm

JEDNOSTKA PROJ.:	PROJEKTY, KOSZTORYSY, NADZORY PAWEŁ ZIEMBA UL. SPORTOWA 4 97-360 KAMIEŃSKA	
INWESTOR:	GMINA DOBRZYŃ UL. WOLNOŚCI 97-505 DOBRZYŃ	
ZADANIE:	PRZEBUDOWA DROGI GMINNEJ NA ODCINKU ZDANIA - DO	
STADIUM:	PROJEKT STAŁEJ ORGANIZACJI	
TYTUŁ RYSUNKU:	STAŁA ORGANIZACJA	
PROJEKTANT (b. drogowa)	mgr inż. Kamil Ziółkowski upr. bud. nr LOD/2541/PWOD/14	
DATA OPRACOWANIA:	SKALA:	
Maj 2021	1:500	